


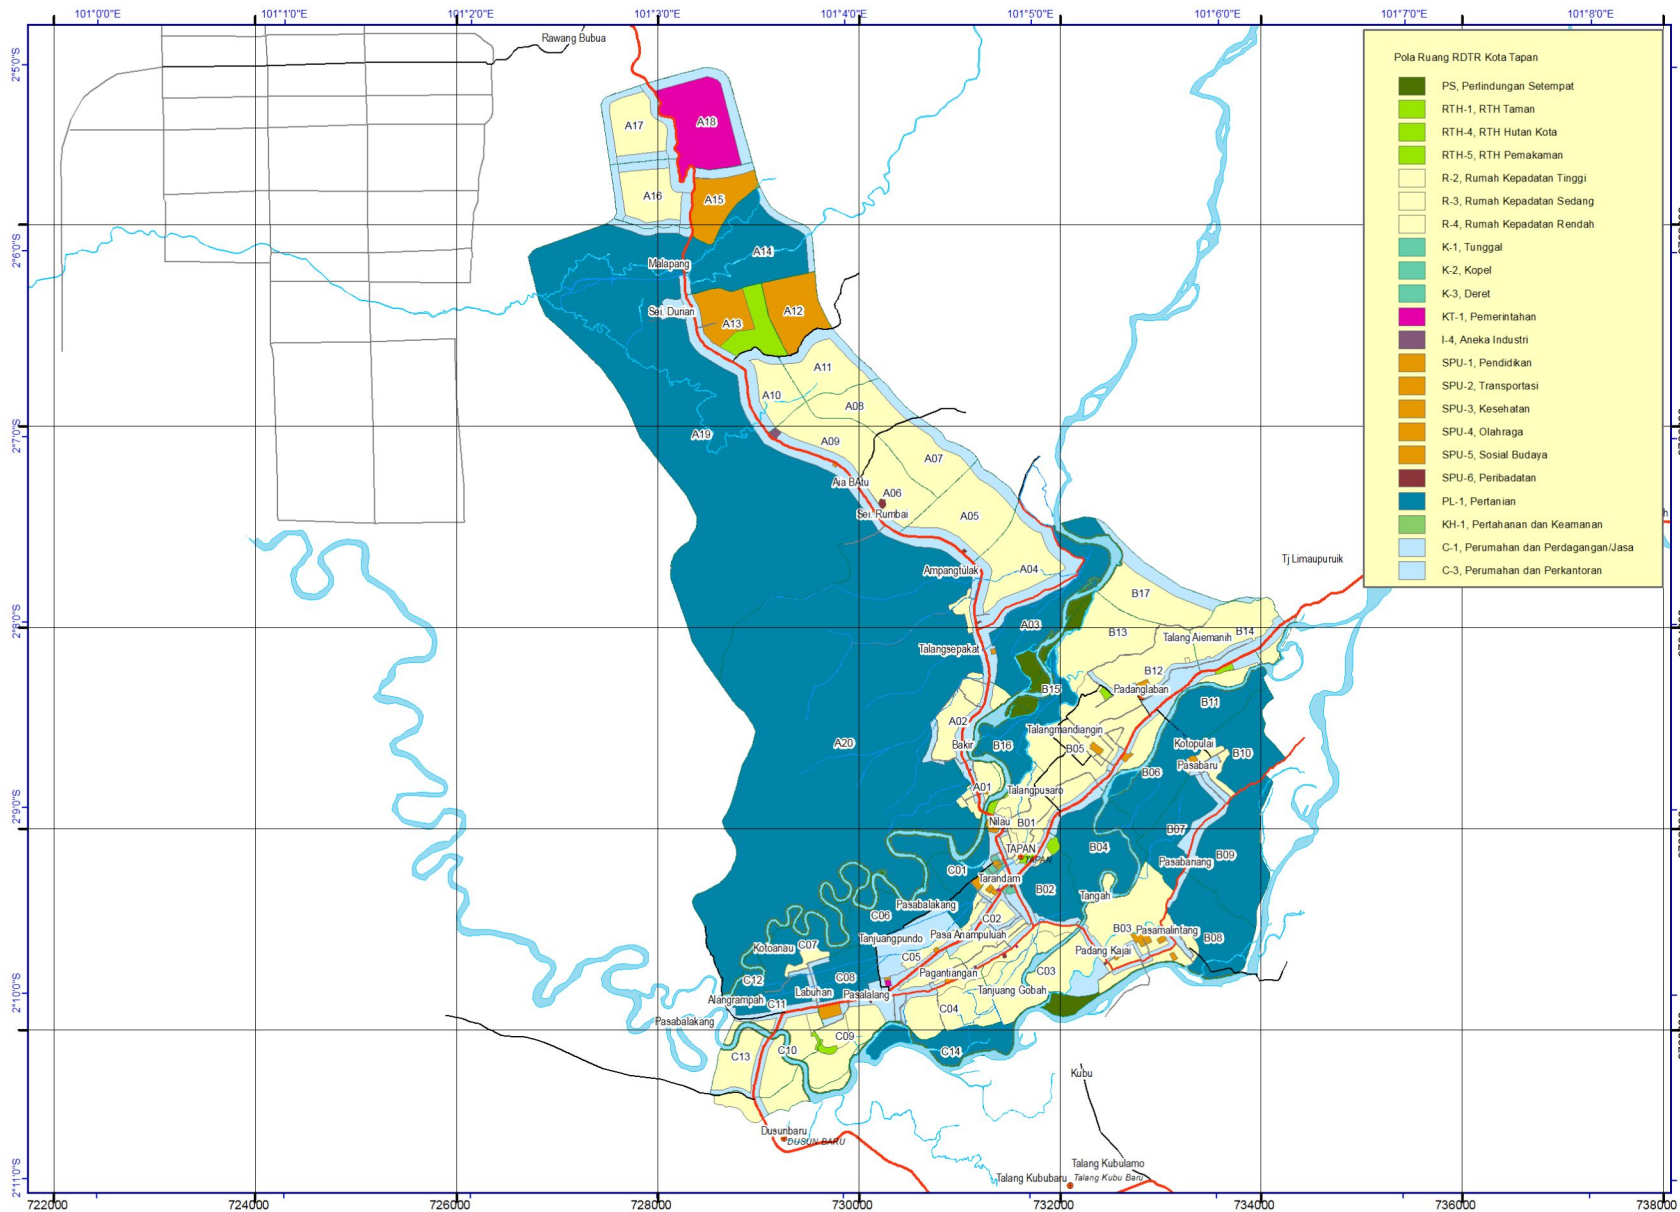

- Pola Ruang RDTR Kota Tapan**
- PS, Pertindungan Setempat
 - RTH-1, RTH Taman
 - RTH-4, RTH Hutan Kota
 - RTH-5, RTH Pemakaman
 - R-2, Rumah Kepadatan Tinggi
 - R-3, Rumah Kepadatan Sedang
 - R-4, Rumah Kepadatan Rendah
 - K-1, Tunggal
 - K-2, Kopel
 - K-3, Deret
 - KT-1, Pemerintahan
 - I-4, Aneka Industri
 - SPU-1, Pendidikan
 - SPU-2, Transportasi
 - SPU-3, Kesehatan
 - SPU-4, Olahraga
 - SPU-5, Sosial Budaya
 - SPU-6, Peribadatan
 - PL-1, Pertanian
 - KH-1, Pertahanan dan Keamanan
 - C-1, Perumahan dan Perdagangan/Jasa
 - C-3, Perumahan dan Perkantoran

PETA RENCANA POLA RUANG WILAYAH RDTR TAPAN



SKALA 1:50,000



Sistem Proyeksi: Universal Transverse Mercator (UTM)
 Referensi Elipsoid: WGS 84, Zone 47S
 Sistem Grid: UTM
 Sistem Garis: Geografis

LEGENDA

Batas Administrasi: Provinsi, Kabupaten, Kecamatan
 Perairan: Garis Pantai, Sungai, Danau/Telaga

Fungsi Jalan (Eksisting)

Arteri Primer
 Kolektor Primer
 Lokal Primer
 Lokal Sekunder

Rencana Jalan

Jalan Lingkar (Arteri Sukender)
 Arteri Primer
 Kolektor Primer
 Lokal Primer
 Lokal Sekunder
 Blok Rencana Tapan



Sumber
 1. Peta Administrasi Sumatra Barat, Bappeda Prop Sumbar tahun 2008
 2. Peta Rupabumi Skala 1 : 50.000, Bakosurtanal
 3. Peta hasil Interpretasi Citra Satelit (World View2 wilayah Tapan tahun 2014)



RENCANA DETAIL TATA RUANG (RDTR) KOTA TAPAN KABUPATEN PESISIR SELATAN, PERIODE TAHUN 2015 s/d 2035