


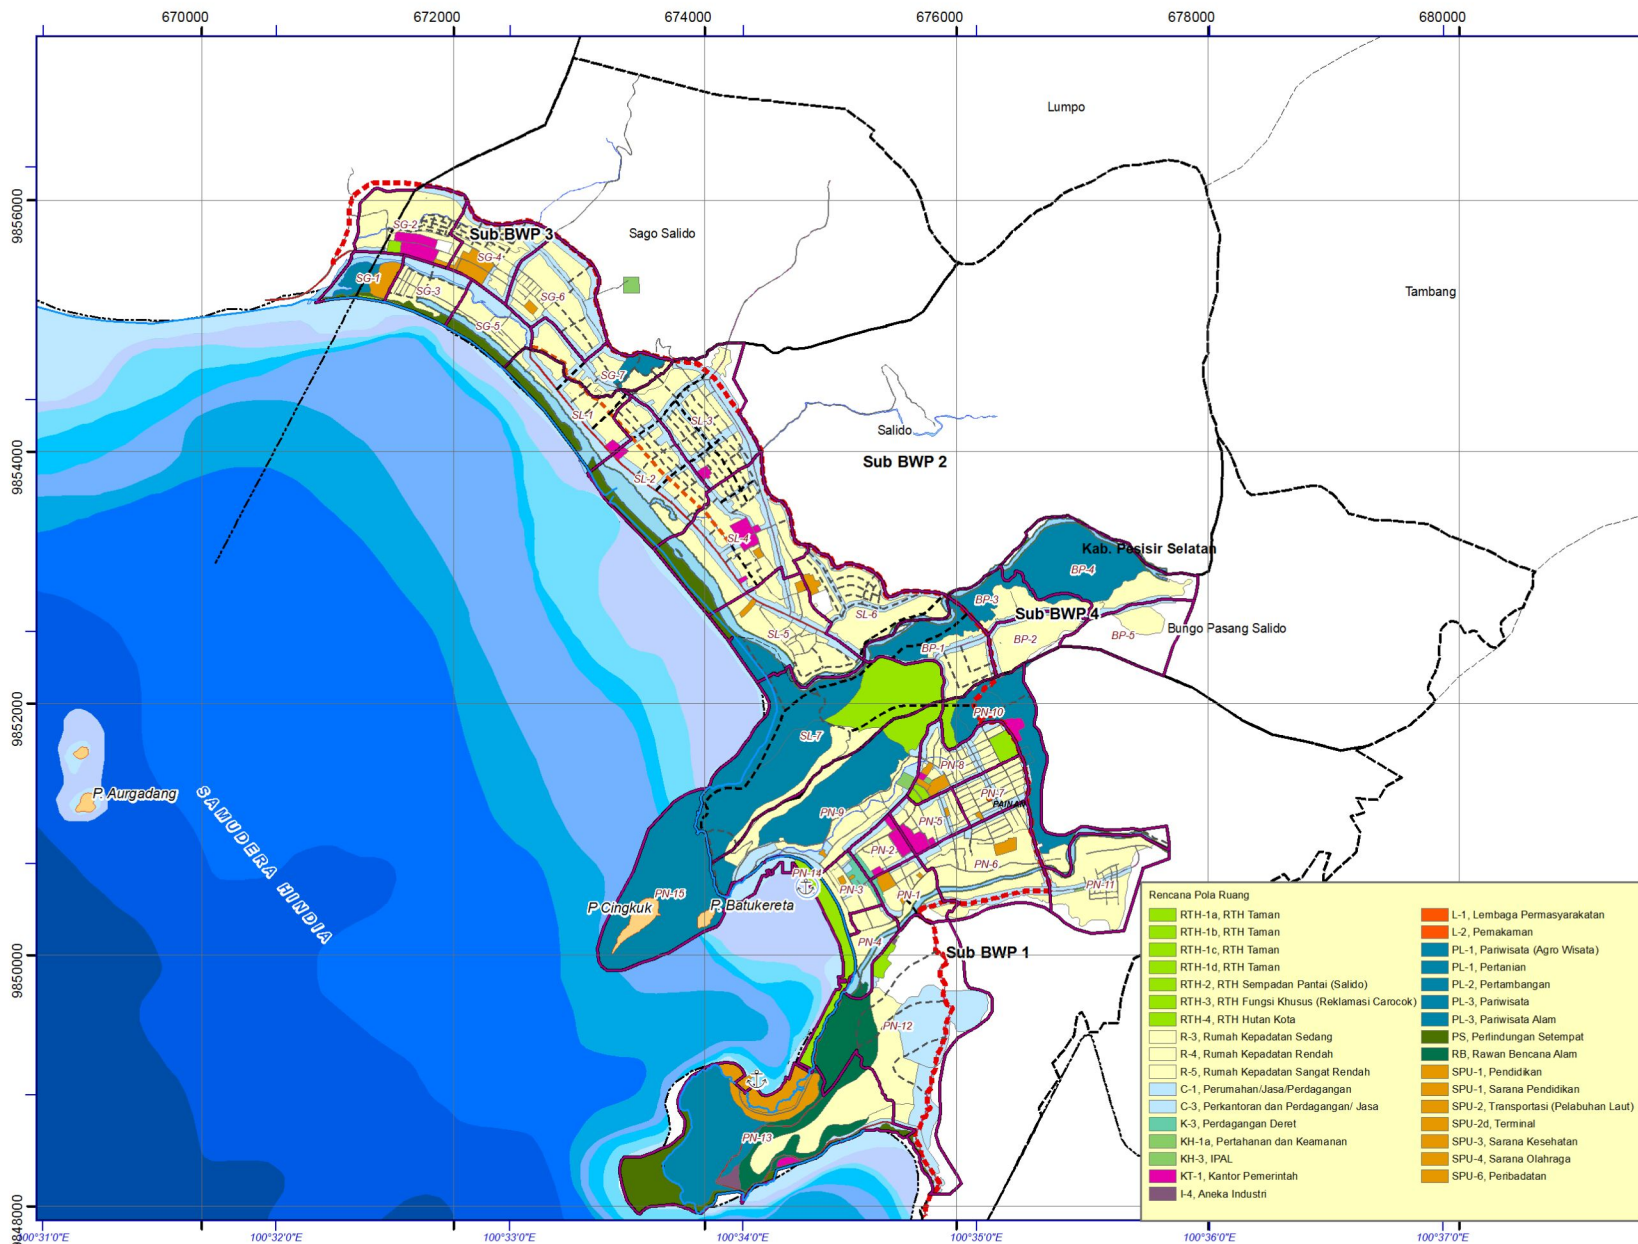

PETA RENCANA POLA RUANG



SKALA 1:40,000

0 0.2 0.4 0.8 1.2 1.6 2 KM

Sistem Proyeksi: Universal Transverse Mercator (UTM)
 Referensi Elipsoid: WGS 84 Zone 47S
 Sistem Garis: UTM
 Sistem Garis: Geografis

LEGENDA

- | | |
|---------------------------|-------------------------------|
| Batas Administrasi | Perairan |
| — Kabupaten | — Garis Pantai |
| — Kecamatan | — Sungai |
| — Nagari | — Danau/Telaga |
| Jaringan Jalan | Jaringan Jalan Rencana |
| — Arteri Primer | — Arteri Primer |
| — Arteri Sekunder | — Kolektor Sekunder |
| — Kolektor Primer | — Lokal Primer |
| — Kolektor Sekunder | — Lokal Sekunder |
| — Lokal Primer | |
| — Lingkungan | |
| Pembagian Sub BWP | |
| — Blok Rencana | |
| — <all other values> | |

- Rencana Pola Ruang**
- | | |
|--|--------------------------------------|
| RTH-1a, RTH Taman | L-1, Lembaga Perumahan |
| RTH-1b, RTH Taman | L-2, Pemakaman |
| RTH-1c, RTH Taman | PL-1, Pariwisata (Agro Wisata) |
| RTH-1d, RTH Taman | PL-1, Pertanian |
| RTH-2, RTH Sempadan Pantai (Salido) | PL-2, Pertambangan |
| RTH-3, RTH Fungsi Khusus (Reklamasi Carocok) | PL-3, Pariwisata |
| RTH-4, RTH Hutan Kota | PL-3, Pariwisata Alam |
| R-3, Rumah Kepadatan Sedang | PS, Perlindungan Sotempat |
| R-4, Rumah Kepadatan Rendah | RB, Rawan Bencana Alam |
| R-5, Rumah Kepadatan Sangat Rendah | SPU-1, Pendidikan |
| C-1, Perumahan/Jasa/Perdagangan | SPU-1, Sarana Pendidikan |
| C-3, Perkantoran dan Perdagangan/ Jasa | SPU-2, Transportasi (Pelabuhan Laut) |
| K-3, Perdagangan Deret | SPU-2d, Terminal |
| KH-1a, Pertahanan dan Keamanan | SPU-3, Sarana Kesehatan |
| KH-3, IPAL | SPU-4, Sarana Olahraga |
| KT-1, Kantor Pemerintah | SPU-6, Peribadatan |
| I-4, Aneka Industri | |



RENCANA DETAIL TATA RUANG (RDTR) KOTA PAINAN KECAMATAN IV. JURAI, KABUPATEN PESIR SELATAN, PERIODE TAHUN 2012 s/d 2031

Sumber
 1. Peta Administrasi Sumatera Barat, Gappda Prop Sumbang, tahun 2008
 2. Peta Topografi Skala 1 : 50.000, Bakosurtanal