



PEMERINTAH KABUPATEN PESISIR SELATAN
DINAS PENGELOLAAN SUMBER DAYA AIR

Jl. DR. MOH. HATTA


Telp. 0756 – 21603

SKEMA JARINGAN

DI. AIA MANGUN (30 ha)

Kecamatan Koto XI Tarusan
Kabupaten Pesisir Selatan

Digambar oleh	David Candra, ST	Staf Teknis
Direncana oleh	Mardianson, ST	Juru Irigasi
Diperiksa oleh	Haris, ST	Staf Teknis
Disetujui oleh	Joko Prihantoro, ST	Kasi Rehabilitasi dan OP
Diketahui oleh	Devitra S ST	Kabid Irigasi

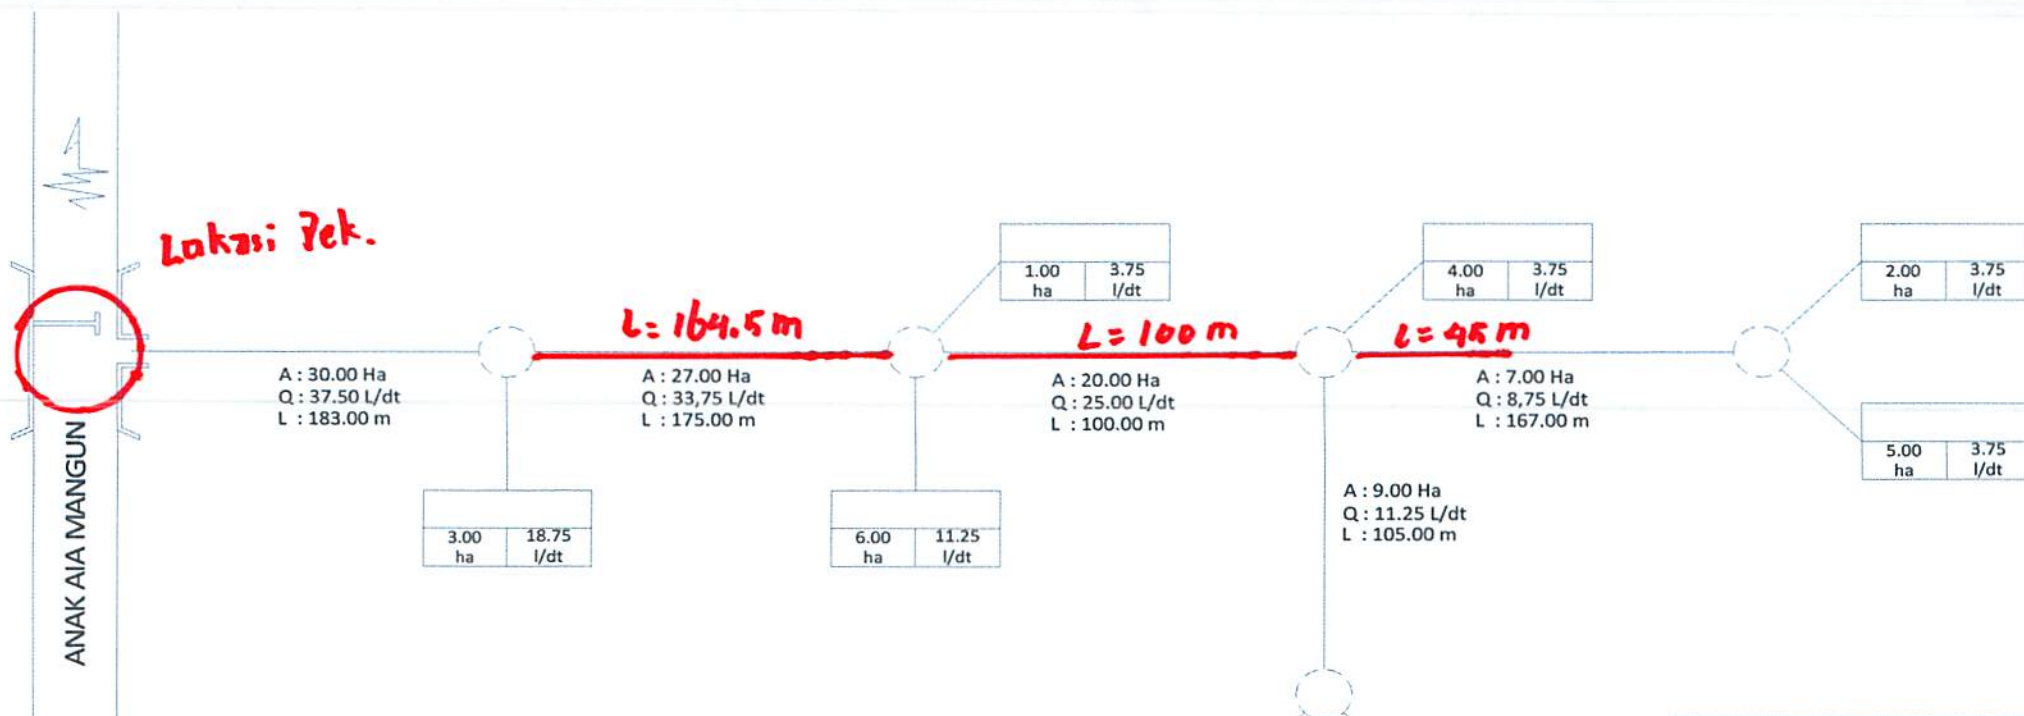

NOTASI	KETERANGAN
	BENDUNGAN
	PENGAMBILAN BEBAS
	TALANG
	SALURAN TERTUTUP
	GORONG GORONG
	BANGUNAN TERJUN
	BANGUNAN BAGI
	BANGUNAN SADAP
	BANGUNAN BAGI/SADAP TRADISIONAL
	SUPLESI
	PELIMPAH SAMPIING