




Jl. DR. MOH. HATTA
Telp. 0756-21603

SKEMA BANGUNAN

DI. TABEK SAMPUDIANG (145 ha)

Kecamatan	Sutera
Kabupaten	Pesisir Selatan

Digambar oleh	David Candira, ST	Staf Teknis
Direncana oleh	Afrial, ST	Juru Irigasi
Diperiksa oleh	Haris, ST	Staf Teknis
Disetujui oleh	Joko Prihantoro, ST	Kasi Rehabilitasi
Diketahui oleh	Dewitri S ST	Kabid Irigasi

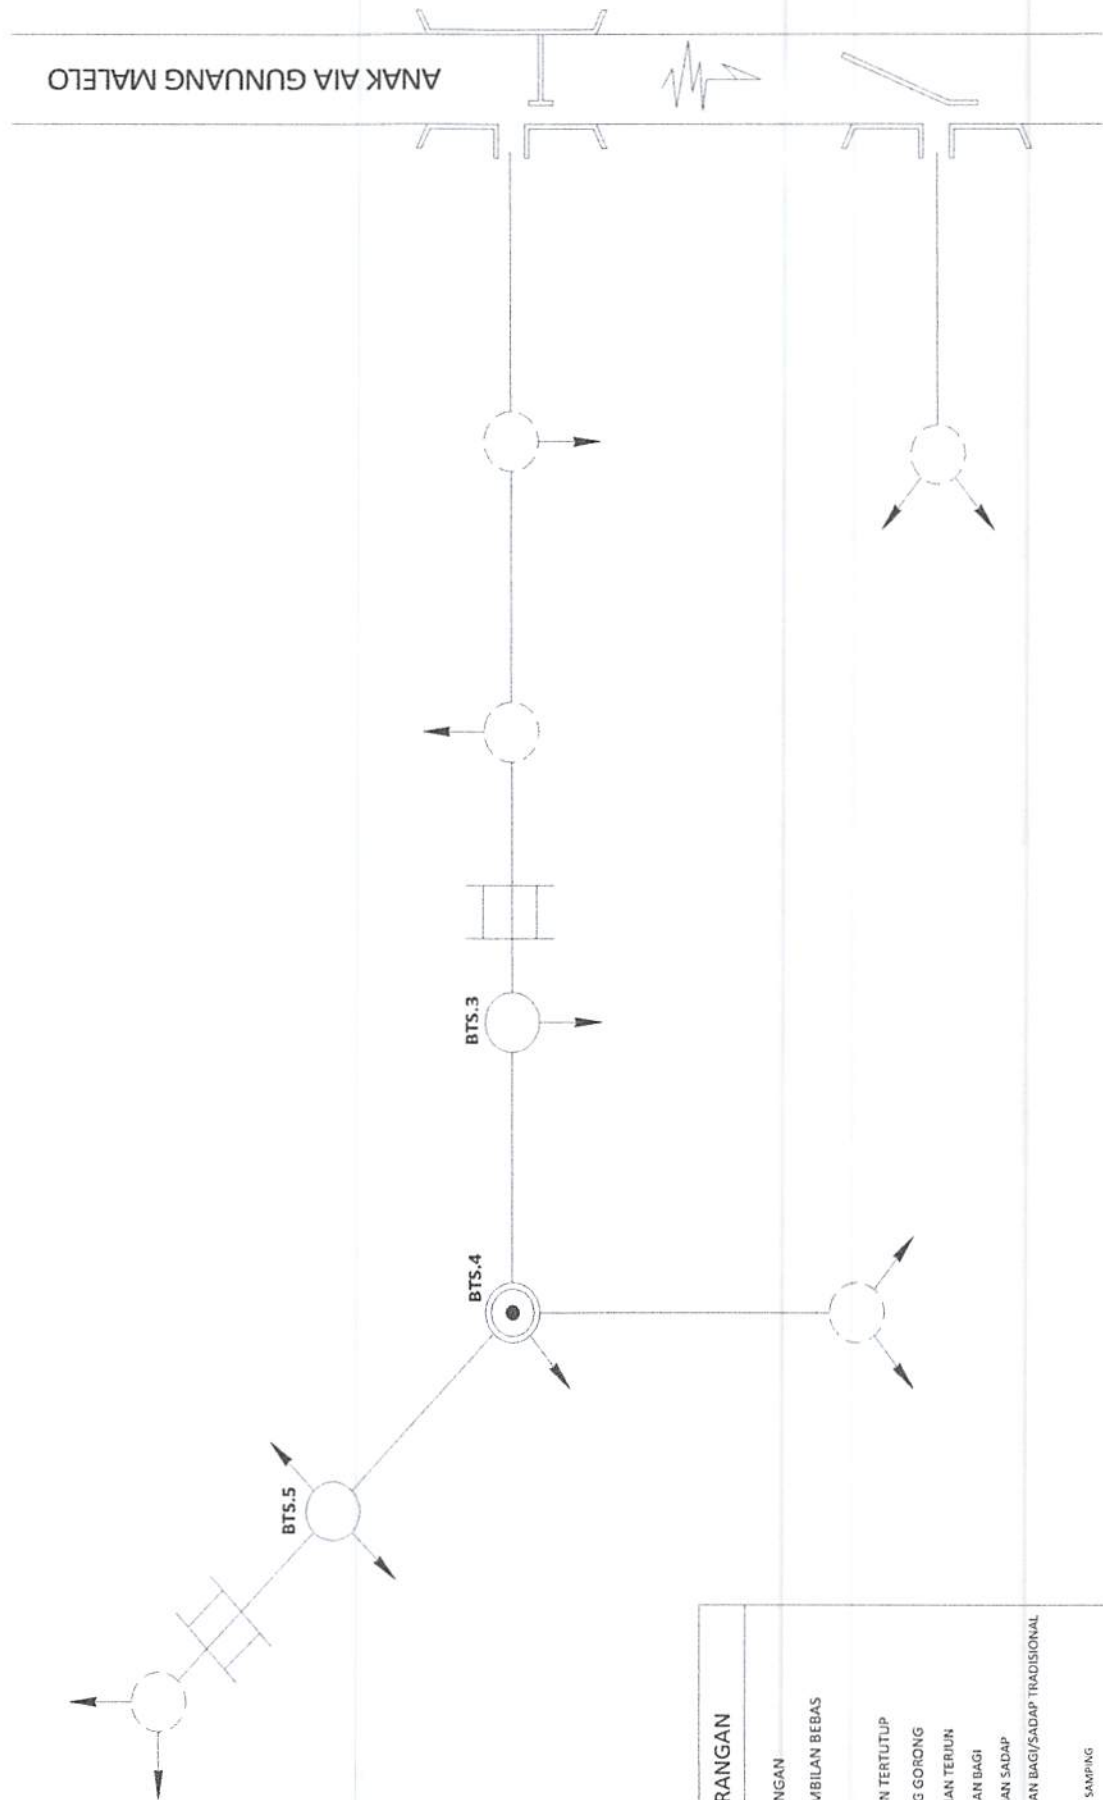

NOTASI	KETERANGAN
	BENDUNGAN
	PENGAMBILAN BEBAS
	TALANG
	SALURAN TERTUTUP
	GORONG GORONG
	BANGUNAN TERUINI
	BANGUNAN BAGI
	BANGUNAN SADAP
	BANGUNAN BAGI/SADAP TRADISIONAL
	SUPLESI
	PELIMPAH SAMPUING