



**DINAS PENDIDIKAN DAN KEBUDAYAAN
KABUPATEN PESIR SELATAN**

Jl. H. Agus Salim Telp. (0756) 21603 fax. (0756) 21502 Painan

AS-BUILD DRAWING

PEMBANGUNAN TAMAN, LAPANGAN UPACARA DAN FASILITAS PARKIR

PEMBANGUNAN HALAMAN SD NEGERI NO. 27 SAGO IV JURAI
KEG. IV JURAI

T.A 2019

NO. KONTRAK

420/20/SPK-APBD/DPK-SARANA.SDN/2019

TANGGAL

13 MEI 2019

Kontraktor Pelaksana

CV. TEGUH PUTRA SAGO

Pengawas

DINAS PEKERJAAN UMUM DAN PENATAAN RUANG

KABUPATEN PESIR SELATAN

PAINAN 2019



PEMERINTAH DAERAH KABUPATEN PESIR SELATAN

DINAS PENDIDIKAN DAN KEBUDAYAAN

Jl. H. Agus Salim Telp. (0756) 21603 fax. (0756) 21502 Paman

AS-BUILD DRAWING

NO. KONTRAK : 420/20/SPK-APBD/DPK-SARANA.SD/VI/2019

TANGGAL : 13 MEI 2019

PEKERJAAN : PEMBANGUNAN HALAMAN SD NEGERI NO. 27 SAGO IV
: JURAI


Kontraktor : CV. TEGUH PUTRA SAGO

Pengawas : DINAS PEKERJAAN UMUM DAN PENATAAN RUANG

No. Lembar :
Jlh. Lembar :

LOKASI : KECAMATAN IV JURAI

SITUASI

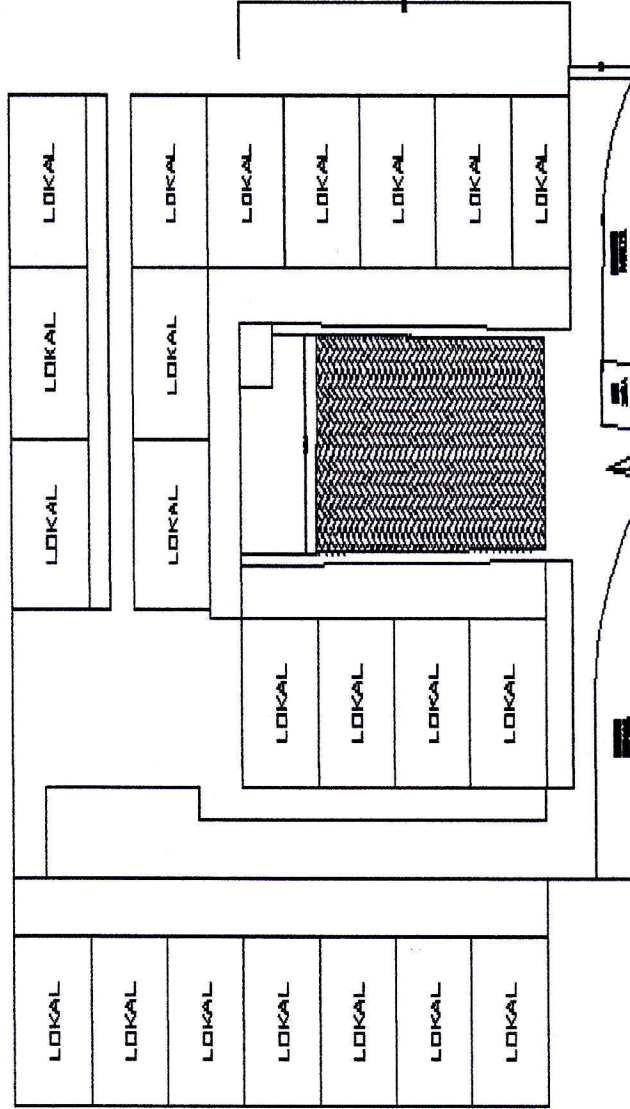

DENAH RENCANA

DISETUJUI / DISYAHKAN :

Pejabat Pelaksana Teknis Kegiatan

Nofrizal

NOFRIZAL, ST

NIP. 19811127 201101 1 010

DIKETAHUI OLEH :

PENGAWAS LAPANGAN

Daniel

DANIEL ARCLO, ST

NIP. 19870114 201903 1 001

DISUSUN :


KONTRAKTOR PELAKSANA

CV. TEGUH PUTRA SAGO

Masruul

MASRUUL

Direktur

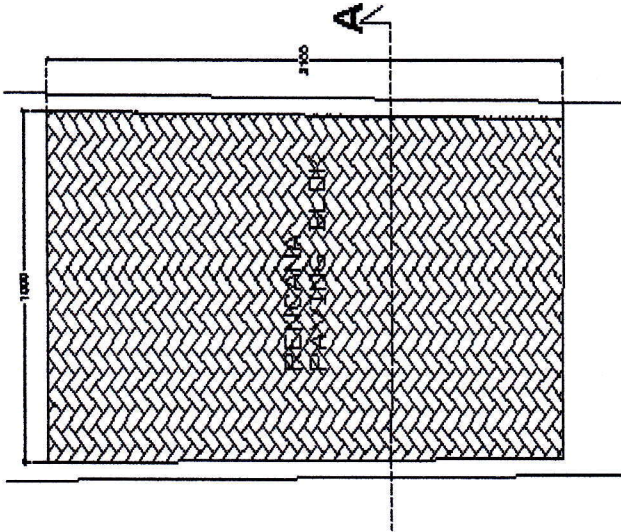 PEMERINTAH DAERAH KABUPATEN PESISIR SELATAN DINAS PENDIDIKAN DAN KEBUDAYAAN Jalan Jenderal Sudirman Telp (0756) 7464130	AS-BUILD DRAWING	NO. KONTRAK : 420/20/SPK-APBD/DPK-SARANA.SD/1/2019 TANGGAL : 13 MEI 2019 PEKERJAAN : PEMBANGUNAN HALAMAN SD NEGERI NO. 27 SAGO IV JURAI
Kontraktor : CV. TEGUH PUTRA SAGO Pengawas : DINAS PENDIDIKAN DAN KEBUDAYAAN	LOKASI : KECAMATAN IV JURAI	No. Lembar : : Jlh. Lembar : :
Rencana Pemasangan Paving Blok  RENC. PEMASANGAN PAVING BLOK		
DISETUJUI / DISYAHKAN : Pejabat Pelaksana Teknis Kegiatan <i>Nofrizal</i> NOFRIZAL, ST NIP. 19811127 201101 1 010	DIKETAHUI OLEH : PENGAWAS LAPANGAN <i>Daniel Arclo</i> DANIEL ARCLO, ST NIP. 19870114 201903 1 001	DISUSUN : KONTRAKTOR PELAKSANA CV. TEGUH PUTRA SAGO <i>Masrul</i> MASRUL Direktur



PEMERINTAH DAERAH KABUPATEN PESIR SELATAN

DINAS PEKERJAAN UMUM DAN PENATAAN RUANG

Jalan Jenderal Sudirman Telp (0756) 7464130

Kontraktor : CV. TEGUH PUTRA SAGO

Pengawas : DINAS PEKERJAAN UMUM DAN PENATAAN RUANG

AS-BUILD DRAWING

NO. KONTRAK

: 420/20/SPK-APBD/DPK-SARANA.SD/VI/2019

TANGGAL

: 13 MEI 2019

PEKERJAAN

: PEMBANGUNAN HALAMAN SD NEGERI NO. 27 SAGO IV
: JURAI

No. Lembar


:

Jlh. Lembar

:

LOKASI :


KECAMATAN IV JURAI

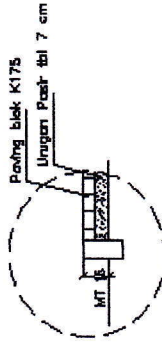

DETAIL

SKALA 1 : 20

Paving Blok 75 x 75 cm
Spesifikasi Paving (paving) 75 x 75 cm

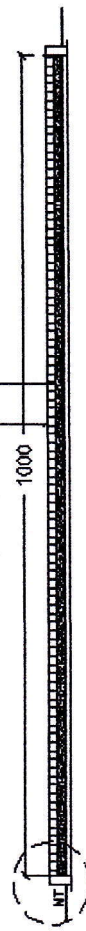

POTONGAN A-A

SKALA 1 : 50

DISETUIJ / DISYAHKAN :

Pejabat Pelaksana Teknis Kegiatan

NOFRIZAL ST

NIP. 19811127 201101 1 010

DIREKTAHUI OLEH :

PENGAWAS LAPANGAN

DANIEL ARCLO ST

NIP. 19870114 201903 1 001

DISUSUN :

KONTRAKTOR PELAKSANA

MASRUL

MASRUL

Direktur