



**DINAS PENDIDIKAN DAN KEBUDAYAAN
KABUPATEN PESIR SELATAN**

Jl. H. Agus Salim Telp. (0756) 21602 Fax. (0756) 21502

AS-BUILD DRAWING

PEMBANGUNAN PAGAR SEKOLAH SD

PEMBANGUNAN GAPURA SD NO. 18 KAMPUNG PANSUR
KECAMATAN KOTO XI TARUSAN

T.A 2019

NO. KONTRAK	420/32/SPK-APBD/DPK-SARANA.SD/VI/2019
TANGGAL	24 Juni 2019

Kontraktor Pelaksana

CV. FACA KONTRUKSI

Pengawas

DINAS PEKERJAAN UMUM DAN PENATAAN RUANG

KABUPATEN PESIR SELATAN

PAINAN 2019



PEMERINTAH DAERAH KABUPATEN PESISIR SELATAN

DINAS PENDIDIKAN DAN KEBUDAYAAN

Jl. H. Agus Salim Telp. (0756) 21602 Fax. (0756) 21502

Kontraktor : CV. FACA KONTRUKSI

Pengawas : DINAS PENDIDIKAN DAN KEBUDAYAAN

AS-BUILD DRAWING

NO. KONTRAK

: 420/32/SPK-APBD/DPK-SARANA.SD/VI/2019

TANGGAL

: 24 Juni 2019


PEKERJAAN

: PEMBANGUNAN GAPURA SD NO. 18 KAMPUNG PANSUR

No. Lembar

Jlh. Lembar

LOKASI : KECAMATAN KOTO XI TARUSAN

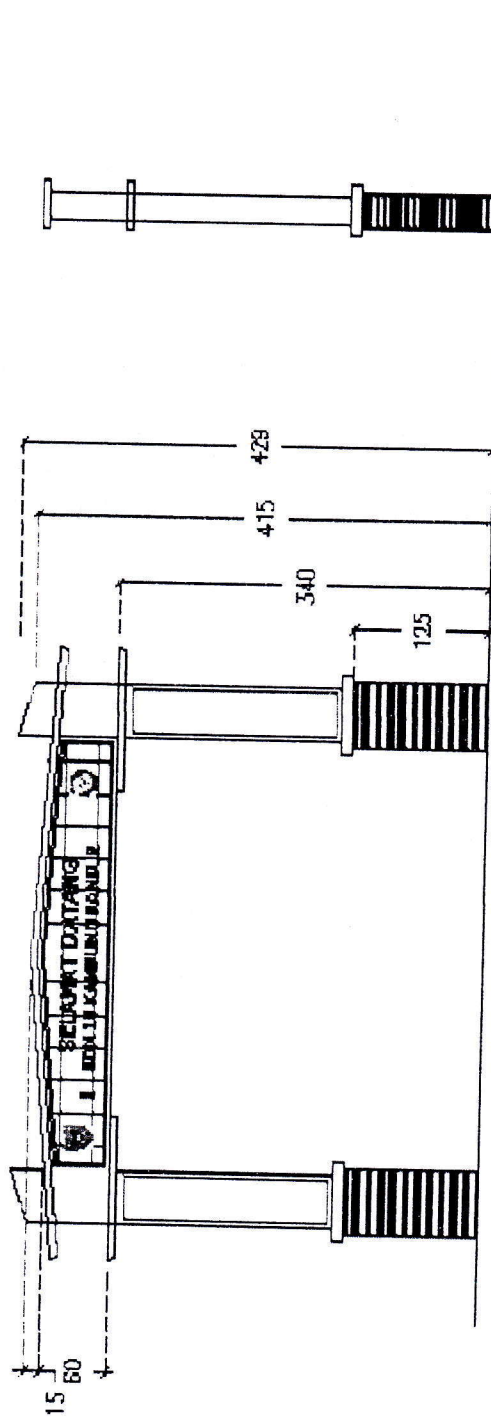

TAMPAK DEPAN
SKALA 1 : 100

TAMPAK SAMPING
SKALA 1 : 100

DISETUJUI / DISYAHKAN :

PPTK

NOFRIZAL, ST


NIP. 19811127 201101 1 010

DIKETAHUI OLEH :

PENGAWAS LAPANGAN

DANIEL ARCLLO, ST

NIP. 19870114 201903 1 001

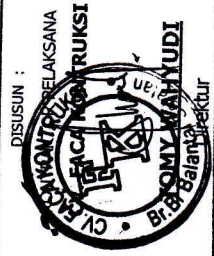



PEMERINTAH DAERAH KABUPATEN PESISIR SELATAN

DINAS PENDIDIKAN DAN KEBUDAYAAN

Jl. H. Agus Salim Telp. (0756) 21602 Fax. (0756) 21502

Kontraktor : CV. FACA KONTRUKSI

Pengawas : DINAS PENDIDIKAN DAN KEBUDAYAAN



AS-BUILD DRAWING

NO. KONTRAK : 420/32/SPK-APBD/DPK-SARANA.SD/VI/2019
TANGGAL : 24 Juni 2019

PEKERJAAN : PEMBANGUNAN GAPURA SD NO. 18 KAMPUNG PANSUR

No. Lembar :
Jlh. Lembar :

LOKASI : KECAMATAN KOTO XI TARUSAN

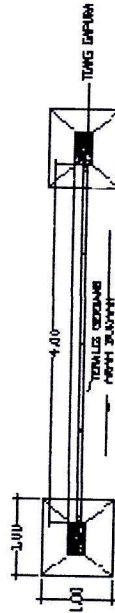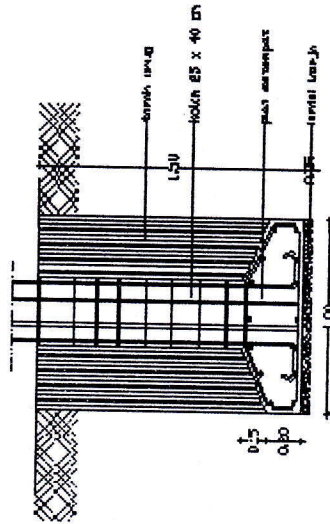

REVISI RENCANA PEMONITORAN
SKALA 1 : 50

REVISI RENCANA PEMONITORAN
SKALA 1 : 50

DISTUJUI / DISYAHKAN :

PPTK

NOFRIZAL ST

NIP. 19811127 201101 1 010

DIKETAHUI OLEH :

PENGAWAS LAPANGAN


DANIEL ARCLLO ST

NIP. 19870114 201903 1 001

DISUSUN :

PELAKSANA
KONTRUKSI



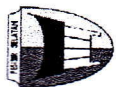

PEMERINTAH DAERAH KABUPATEN PESIR SELATAN

DINAS PENDIDIKAN DAN KEBUDAYAAN

Jl. H. Agus Salim Telp. (0756) 21602 Fax. (0756) 21502

Kontraktor : CV. FACA KONTRUKSI

Pengawas : DINAS PENDIDIKAN DAN KEBUDAYAAN

NO. KONTRAK

: 420/32/SPK-APBD/DPK-SARANA.SD/VI/2019

TANGGAL

: 24 Juni 2019

PEKERJAAN

: PEMBANGUNAN GAPURA SD NO. 18 KAMPUNG PANSUR

AS-BUILD DRAWING

No. Lembar

Jlh. Lembar

LOKASI : KECAMATAN KOTO XI TARUSAN

DETAIL PENJAJANGAN KOLOM

Tipe Kolom	Keterangan
Penyusun Ujung	100-100
Detail Penulangan	100-100

DETAIL PENJAJANGAN BUKUK

Tipe BUKUK	Keterangan
Penyusun Ujung	100-100
Detail Penulangan	100-100

Disetujui / Disahkan :

PPTK

Nurfarizal

NOFRIZAL, ST

NIP. 19811127 201101 1 010

Diketahui oleh :

PENGAWAS LAPANGAN

Daniel Arclo


DANIEL ARCLO, ST

NIP. 19870114 201903 1 001



TONTI WAHYUDI

Direktur

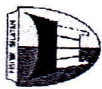

PEMERINTAH DAERAH KABUPATEN PESISIR SELATAN

DINAS PEKERJAAN UMUM DAN PENATAAN RUANG

Jl. H. Agus Salim Telp. (0756) 21602 Fax. (0756) 21502

Kontraktor : CV. FACA KONTRUKSI

Pengawas : DINAS PEKERJAAN UMUM DAN PENATAAN RUANG

AS-BUILD DRAWING

NO. KONTRAK : 420/32/SPK-APBD/DPK-SARANA.SD/VI/2019


TANGGAL : 24 Juni 2019

PEKERJAAN : PEMBANGUNAN GAPURA SD NO. 18 KAMPUNG PANSUR

No. Lembar :

Jlh. Lembar :

LOKASI : KECAMATAN KOTO XI TARUSAN

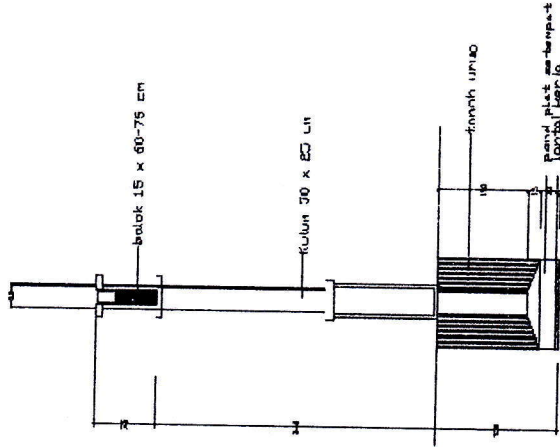

POTONGAN SAMPIING

SKALA 1:100

DISETUJUI / DISYAHKAN :

PPTK

Nofrizal
NOFRIZAL, ST

NIP. 19811127 201101 1 010

DIKETAHUI OLEH :

PENGAWAS LAPANGAN

Daniel Arclo
DANIEL ARCLO, ST


NIP. 19870114 201903 1 001

DISUSUN :

KONTRAKTOR PELAKSANA

CV. FACA KONTRUKSI



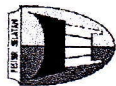

PEMERINTAH DAERAH KABUPATEN PESISIR SELATAN

DINAS PENDIDIKAN DAN KEBUDAYAAN

Jl. H. Agus Salim Telip. (0756) 21602 Fax. (0756) 21502

Kontraktor : CV. FACA KONTRUKSI

Pengawas : DINAS PENDIDIKAN DAN KEBUDAYAAN

NO. KONTRAK : 420/32/SPK-APBD/DPK-SARANA.SD/VI/2019

TANGGAL : 24 Juni 2019


PEKERJAAN : PEMBANGUNAN GAPURA SD NO. 18 KAMPUNG PANSUR

No. Lembar : :

Jlh. Lembar : :

AS-BUILD DRAWING

LOKASI : KECAMATAN KOTO XI TARUSAN

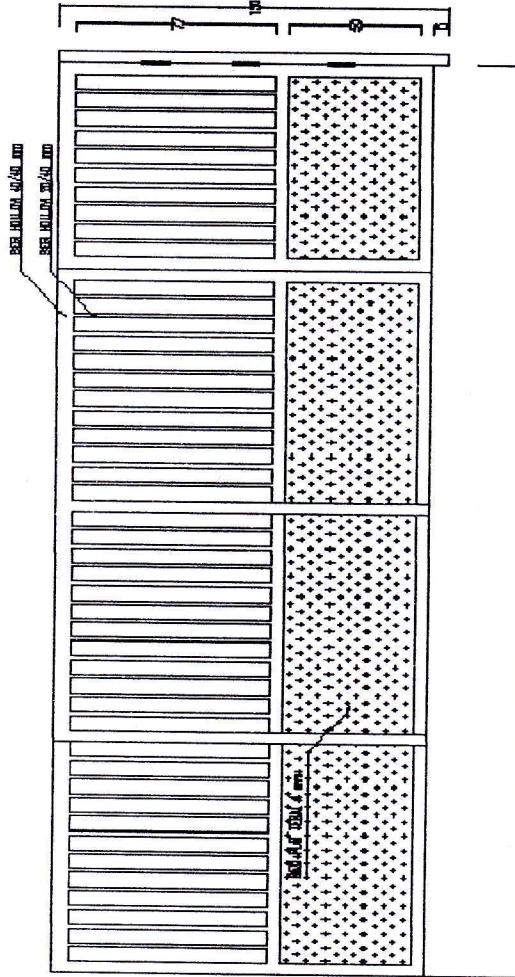

DETAIL PINTU PAGAR P1 (1 UNIT)

DISETUJUI / DISYAHKAN :

PPTK

[Signature]

NOFRIZAL, ST

NIP. 19811127 201101 1 010

DIKETAHUI OLEH :

PENGAWAS LAPANGAN

[Signature]

DANIEL ARCLO, ST

NIP. 19870114 201903 1 001

DISUSUN :

KONTRAKTOR PELAKSANA

CV. FACA KONTRUKSI

