
KERANGKA ACUAN KEGIATAN (KAK)

DAK FISIK TA.2022

Provinsi/Kabupaten/Kota	: Sumatera Barat / Pesisir Selatan / Painan
Jenis DAK Fisik	: Reguler
Bidang DAK Fisik	: Kesehatan
Subbidang DAK (jika ada)	: Penguatan Sistem Kesehatan
Menu Kegiatan	: Prasarana Puskesmas Prasarana Air Bersih
Instansi Pelaksana	: Dinas Kesehatan Kabupaten Pesisir Selatan

A. LATAR BELAKANG

Pembangunan kesehatan merupakan bagian terpadu dari pembangunan sumber daya manusia dalam rangka mewujudkan bangsa yang maju dan mandiri serta sejahtera lahir dan bathin, yang salah satu indikatornya adalah tingginya derajat kesehatan dan tingginya mutu kehidupan. Pembangunan manusia seutuhnya harus mencakup aspek jasmani dan kejiwaan, disamping aspek spiritual. Oleh karena itu pembangunan kesehatan ditujukan guna mewujudkan manusia yang sehat, cerdas, produktif dan mempunyai daya saing yang tinggi.

Salah satu Strategi Pembangunan Kesehatan Nasional dan Propinsi Sumatera Barat yang tertuang dalam RPJMD tahun 2016-2021 yaitu: ***"Menjamin Ketersediaan dan Pemerataan Sumber Daya Kesehatan"*** dengan menerapkan pembangunan daerah berwawasan kesehatan, yang berarti setiap upaya program pembangunan harus mempunyai kontribusi positif terhadap terbentuknya lingkungan dan perilaku yang sehat. Keadaan ini dapat dicapai dengan peningkatan sarana dan prasarana pelayanan kesehatan serta penerapan teknologi kesehatan secara tepat oleh petugas-petugas kesehatan yang didukung oleh peran serta aktif dari semua unsur dan masyarakat.

Pelaksanaan pembangunan kesehatan berdasarkan Visi Pemerintah Daerah Kabupaten Pesisir Selatan: ***"Terwujudnya Masyarakat Kabupaten Pesisir Selatan yang Mandiri, Unggul, Agamis dan Sejahtera"***, telah berhasil menetapkan dasar-dasar, misi, strategi dan paradigma pembangunan kesehatan yang baru yaitu :***"Paradigma Sehat"*** yang inti pokoknya menekankan pentingnya kesehatan sebagai hak azazi manusia, kesehatan sebagai investasi bangsa, dan kesehatan menjadi titik sentral pembangunan nasional dan daerah.

Puskesmas dan Jaringannya merupakan garda depan dalam penyelenggaraan upaya kesehatan dasar. Puskesmas yang merupakan Unit Pelaksana Teknis Dinas Kesehatan Kabupaten/Kota adalah fasilitas pelayanan kesehatan yang menyelenggarakan upaya kesehatan masyarakat dan upaya kesehatan perseorangan tingkat pertama, dengan lebih mengutamakan upaya promotif dan preventif untuk mencapai derajat kesehatan masyarakat yang setinggi-tingginya di wilayah kerjanya.

Sesuai dengan Permenkes Nomor 43 Tahun 2019 tentang Puskesmas bahwa Puskesmas harus memiliki prasarana sistem sarana air bersih yang adekuat guna meningkatkan mutu. Maka dari itu dipandang perlu puskesmas dilengkapi dengan prasarana air bersih yang baik. Kondisi saat ini, dari 20 Puskesmas yang ada di Kabupaten Pesisir Selatan masih ada 9 (sembilan) puskesmas yang belum memiliki air bersih. Untuk itu pada tahun 2021 ini akan mengusulkan untuk DAK tahun 2022.

B. TUJUAN

Meningkatkan mutu lingkungan dan sanitasi serta kesehatan di Puskesmas melalui penyediaan prasarana air bersih.

C. OUTPUT DAN OUTCOME

Penyediaan Prasarana Air Bersih

No.	Rincian Menu Kegiatan	Jumlah Penerima	Target Output	Target Outcome
1.	Prasarana Puskesmas			<i>Tersedianya prasarana air bersih di 9 puskesmas</i>
	Penyediaan Prasarana Air Bersih	<i>9 puskesmas</i>	<i>9 paket</i>	

D. PENERIMA MANFAAT

Penerima Manfaat dari kegiatan penyediaan prasarana air bersih adalah 9 Puskesmas, 9 Kecamatan dan 9 Desa serta masyarakat Kabupaten Pesisir Selatan.

E. INDIKASI KEBUTUHAN DANA DAN LOKASI KEGIATAN **

No.	Rincian Menu Kegiatan	Usulan Output	Satuan Biaya	Usulan Kebutuhan Dana (Rp.)	Lokus	Kecamatan	Desa
1.	Prasarana Puskesmas						
	<i>Penyediaan Prasarana Air Bersih</i>	<i>1</i>	200.0000	200.0000	Puskesmas Tj.Makmur	Silaut	
		<i>1</i>	200.0000	200.0000	Puskesmas Tj.Beringin	Lunang	
		<i>1</i>	200.0000	200.0000	Puskesmas Inderapura	Pancung Soal	
		<i>1</i>	200.0000	200.0000	Puskesmas Air Pura	Air Pura	

Jadwal dan batasan waktu pelaksanaan kegiatan Penyediaan Prasarana Air Bersih ini direncanakan bulan Januari sampai dengan Desember tahun 2022.

I. KETERANGAN LAINNYA



Painan, 07 Juni 2021
Kepala Dinas kesehatan
Kabupaten Pesisir Selatan

dr. H. Satria Wibawa, M. Kes
NIP. 19650531 199803 1 002

RINCIAN ANGGARAN BIAYA (RAB)

DAK FISIK TA.2022

Provinsi/Kabupaten/Kota : Sumatera Barat / Pesisir Selatan / Painan

Jenis DAK Fisik : Reguler

Bidang DAK Fisik : Kesehatan

Subbidang DAK (jika ada) : Penguatan Sistem Kesehatan

Menu Kegiatan : Prasarana Puskesmas

Prasarana Air Bersih

Instansi Pelaksana : Dinas Kesehatan Kabupaten Pesisir Selatan

No.	Rincian Menu Kegiatan	Usulan Output	Satuan Biaya	Usulan Kebutuhan Dana (Rp.)	Lokus	Kecamatan	Desa
1.	Prasarana Puskesmas						
	<i>Penyediaan Prasarana Air Bersih</i>	1	200.0000	200.0000	Puskesmas Tj.Makmur	Silaut	
		1	200.0000	200.0000	Puskesmas Tj.Beringin	Lunang	
		1	200.0000	200.0000	Puskesmas Inderapura	Pancung Soal	
		1	200.0000	200.0000	Puskesmas Air Pura	Air Pura	
		1	200.0000	200.0000	Puskesmas Balai Selasa	Ranah Pesisir	
		1	200.0000	200.0000	Puskesmas Surantih	Sutera	
		1	200.0000	200.0000	Puskesmas Salido	IV Jurai	
		1	200.0000	200.0000	Puskesmas Lumpo	IV Jurai	
		1	200.0000	200.0000	Puskesmas Pasar Baru	Bayang	
	TOTAL			1.800.000.000			

Painan, 07 Juni 2021

Kepala Dinas kesehatan
Kabupaten Pesisir Selatan

dr. H. Satria Wibawa, M. Kes
NIP. 19650531 199803 1 002



PEMERINTAH KABUPATEN PESISIR SELATAN
DINAS KESEHATAN
Jl. H. Agus Salim Painan Telp. (0756) 21218



GAMBAR PRA PERENCANAAN

K E G I A T A N

*PENYEDIAAN FASILITAS PELAYANAN KESEHATAN UNTUK UKM DAN UKP
KEWENANGAN DAERAH KABUPATEN/KOTA*

S U B K E G I A T A N


PENGEMBANGAN PUSKESMAS

P E K E R J A A N

PENYEDIAAN PRASARANA PENGOLAHAN AIR BERSIH


L O K A S I

KABUPATEN PESISIR SELATAN

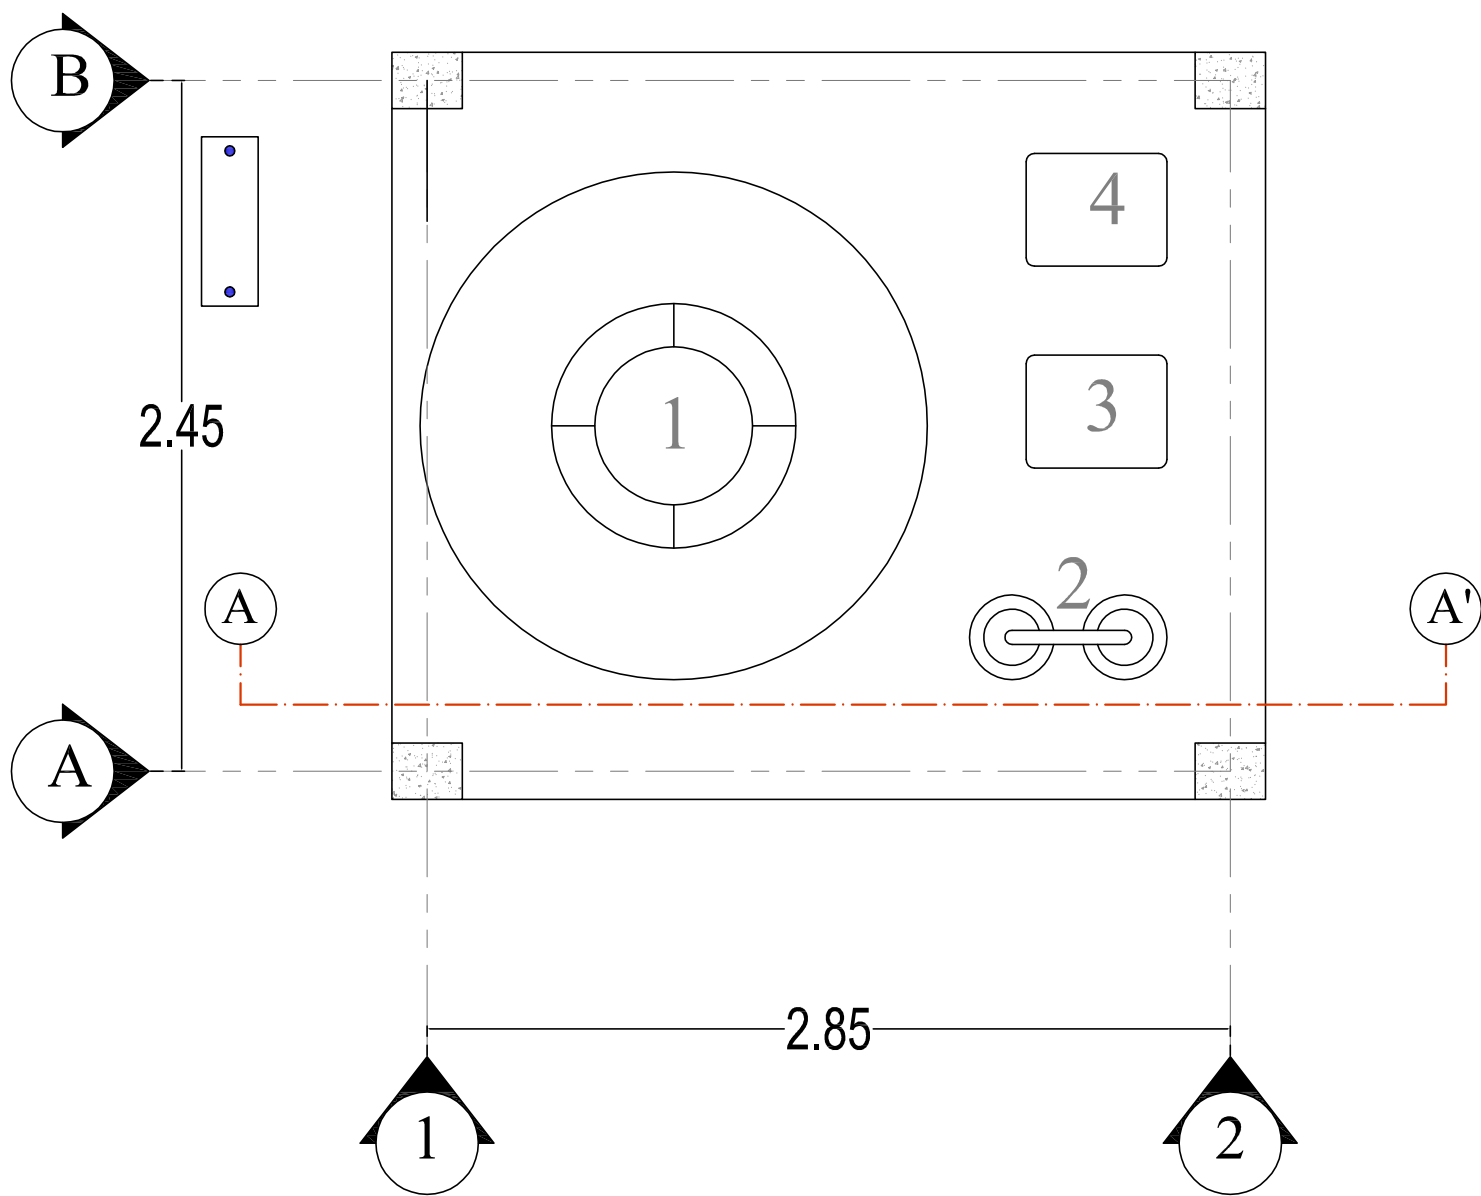


KETERANGAN :


- 1 : Water Tank Equalization
- 2 : Ferro Multi Filter dan Carbon Filter
- 3 : Pompa Input
- 4 : Pompa Transfer

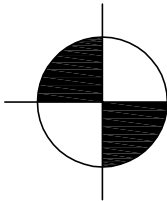 **DENAH RUMAH POMPA LANTAI 1**
SKALA 1:75



KETERANGAN	
KEGIATAN	
PENYEDIAAN FASILITAS PELAYANAN KESEHATAN UNTUK UKM DAN UKP KEWENANGAN DAERAH KABUPATEN/KOTA	
SUB KEGIATAN	
PENGEMBANGANPUSKESMAS	
PEKERJAAN	
PENYEDIAAN PRASARANA PENGOLAHAN AIR BERSIH	
LOKASI	
KABUPATEN PESIR SELATAN	
DIBUAT OLEH:	
Kuasa Pengguna Anggaran DINAS KESEHATAN Kabupaten Pesisir Selatan	
JAFRI WANDI, SKM, MT NIP. 19710105 199403 1 003	
JUDUL GAMBAR	
SKALA	NOMOR

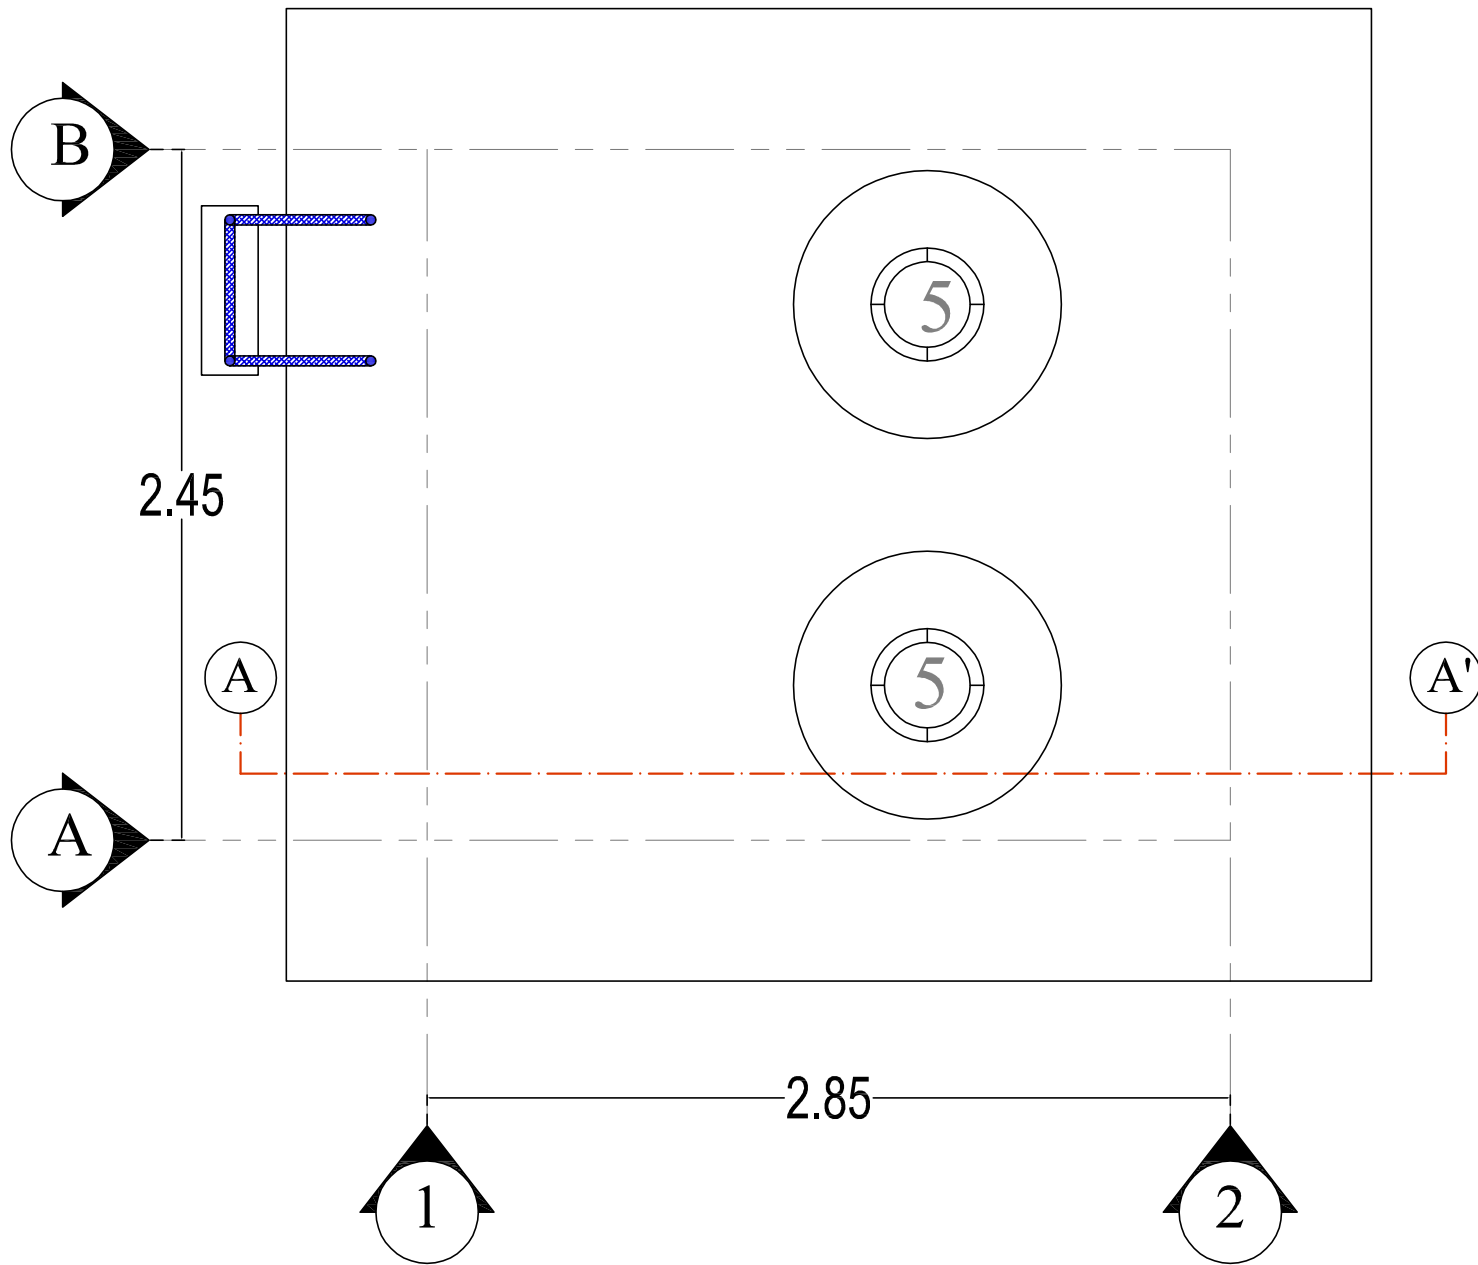

KETERANGAN :
5 : Clean Water Tank


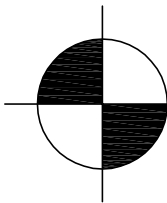
 **DENAH RUMAH POMPA DAK BETON**
SKALA 1:75

KETERANGAN	
KEGIATAN	
PENYEDIAAN FASILITAS PELAYANAN KESEHATAN UNTUK UKM DAN UKP KEWENANGAN DAERAH KABUPATEN/KOTA	
SUB KEGIATAN	
PENGEMBANGANPUSKESMAS	
PEKERJAAN	
PENYEDIAAN PRASARANA PENGOLAHAN AIR BERSIH	
LOKASI	
KABUPATEN PESIR SELATAN	
DIBUAT OLEH:	
Kuasa Pengguna Anggaran DINAS KESEHATAN Kabupaten Pesisir Selatan	
JAFRI WANDI, SKM, MT NIP. 19710105 199403 1 003	
JUDUL GAMBAR	
SKALA	NOMOR

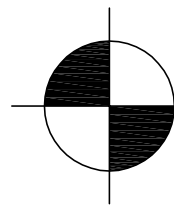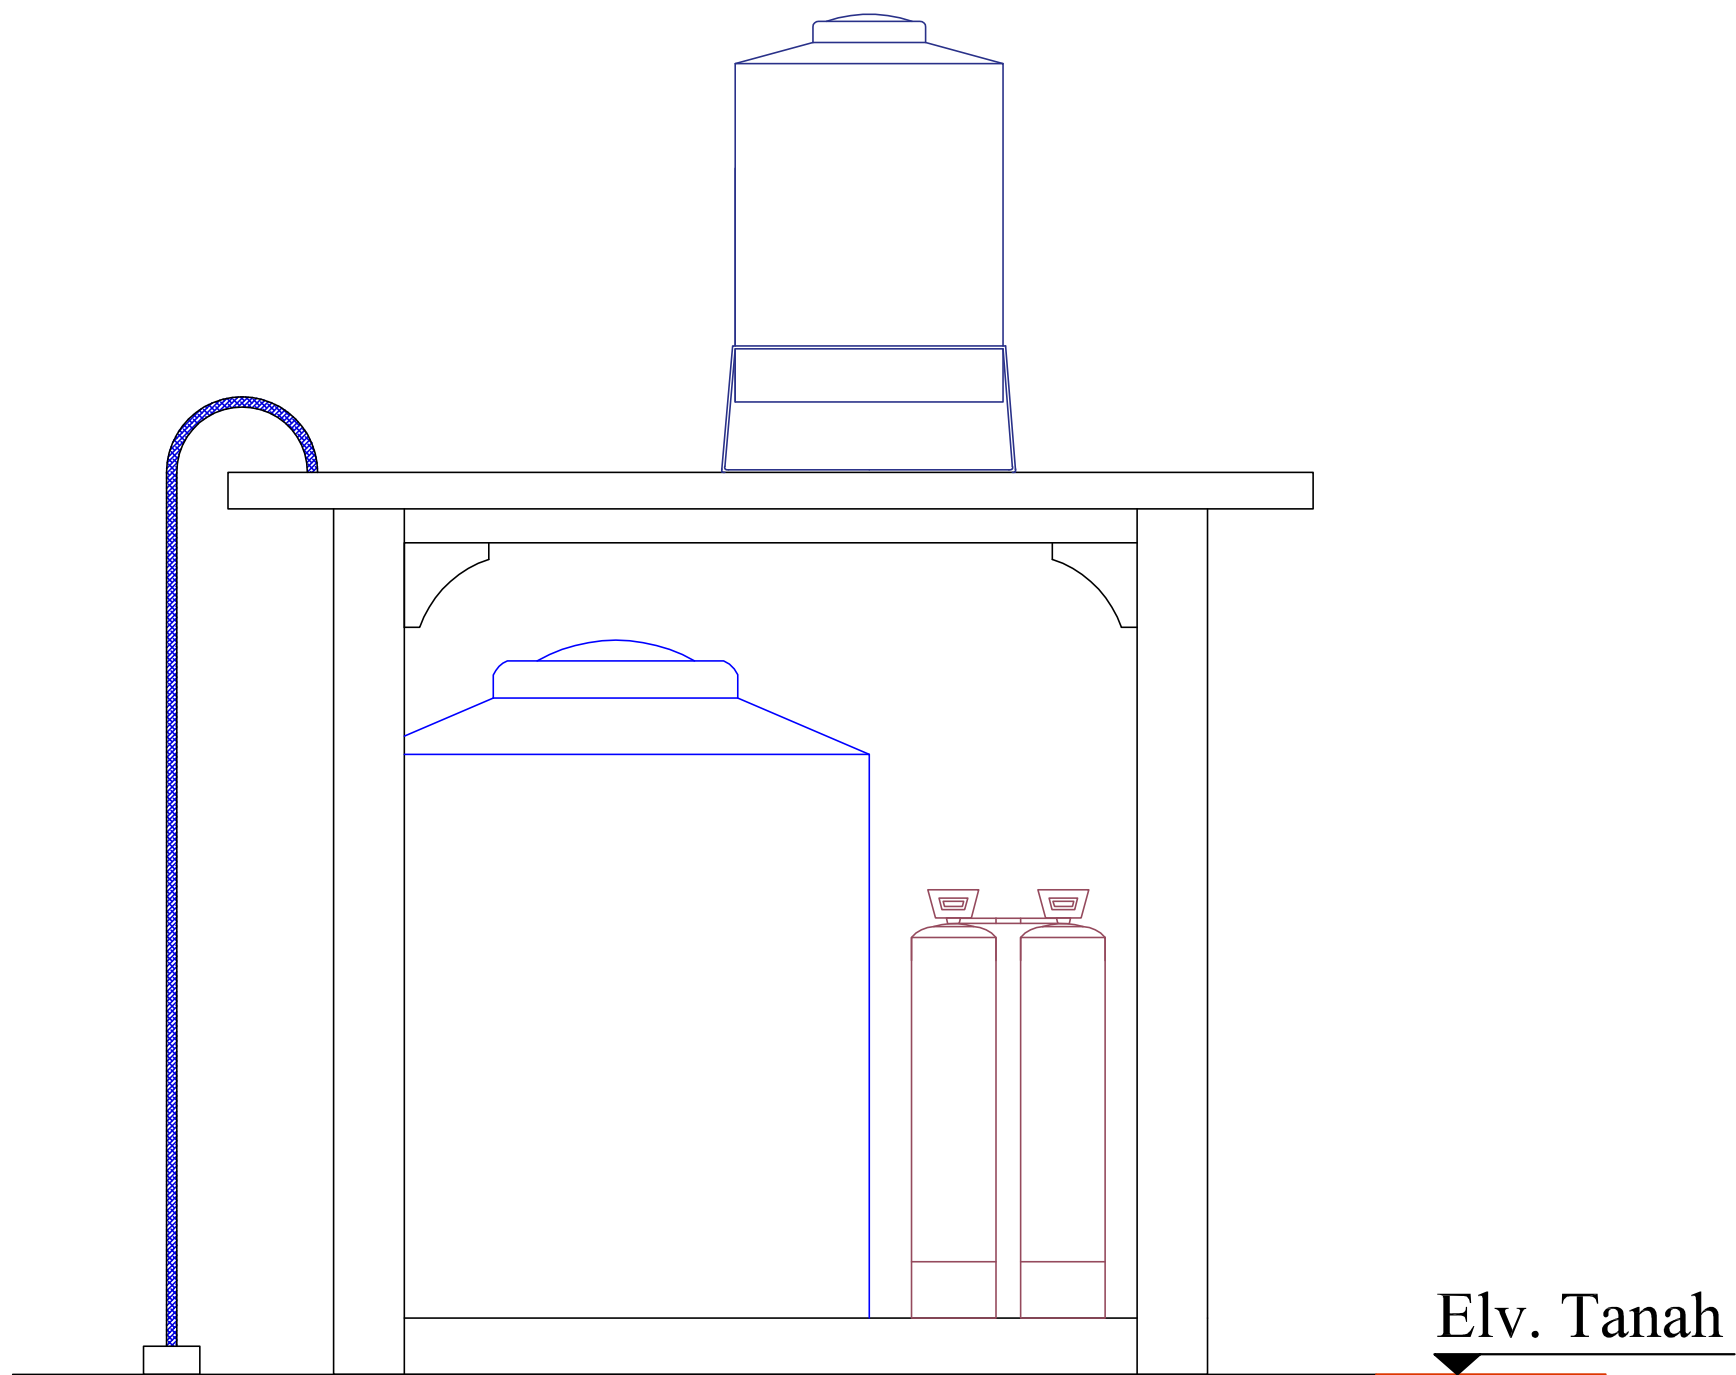


TAMPAK DEPAN RUMAH POMPA
SKALA 1:75

KETERANGAN	
KEGIATAN	
PENYEDIAAN FASILITAS PELAYANAN KESEHATAN UNTUK UKM DAN UKP KEWENANGAN DAERAH KABUPATEN/KOTA	
SUB KEGIATAN	
PENGEMBANGANPUSKESMAS	
PEKERJAAN	
PENYEDIAAN PRASARANA PENGOLAHAN AIR BERSIH	
LOKASI	
KABUPATEN PESIR SELATAN	
DIBUAT OLEH:	
Kuasa Pengguna Anggaran DINAS KESEHATAN Kabupaten Pesisir Selatan	
JAFRI WANDI, SKM, MT NIP. 19710105 199403 1 003	
JUDUL GAMBAR	
SKALA	NOMOR

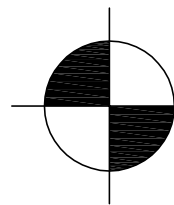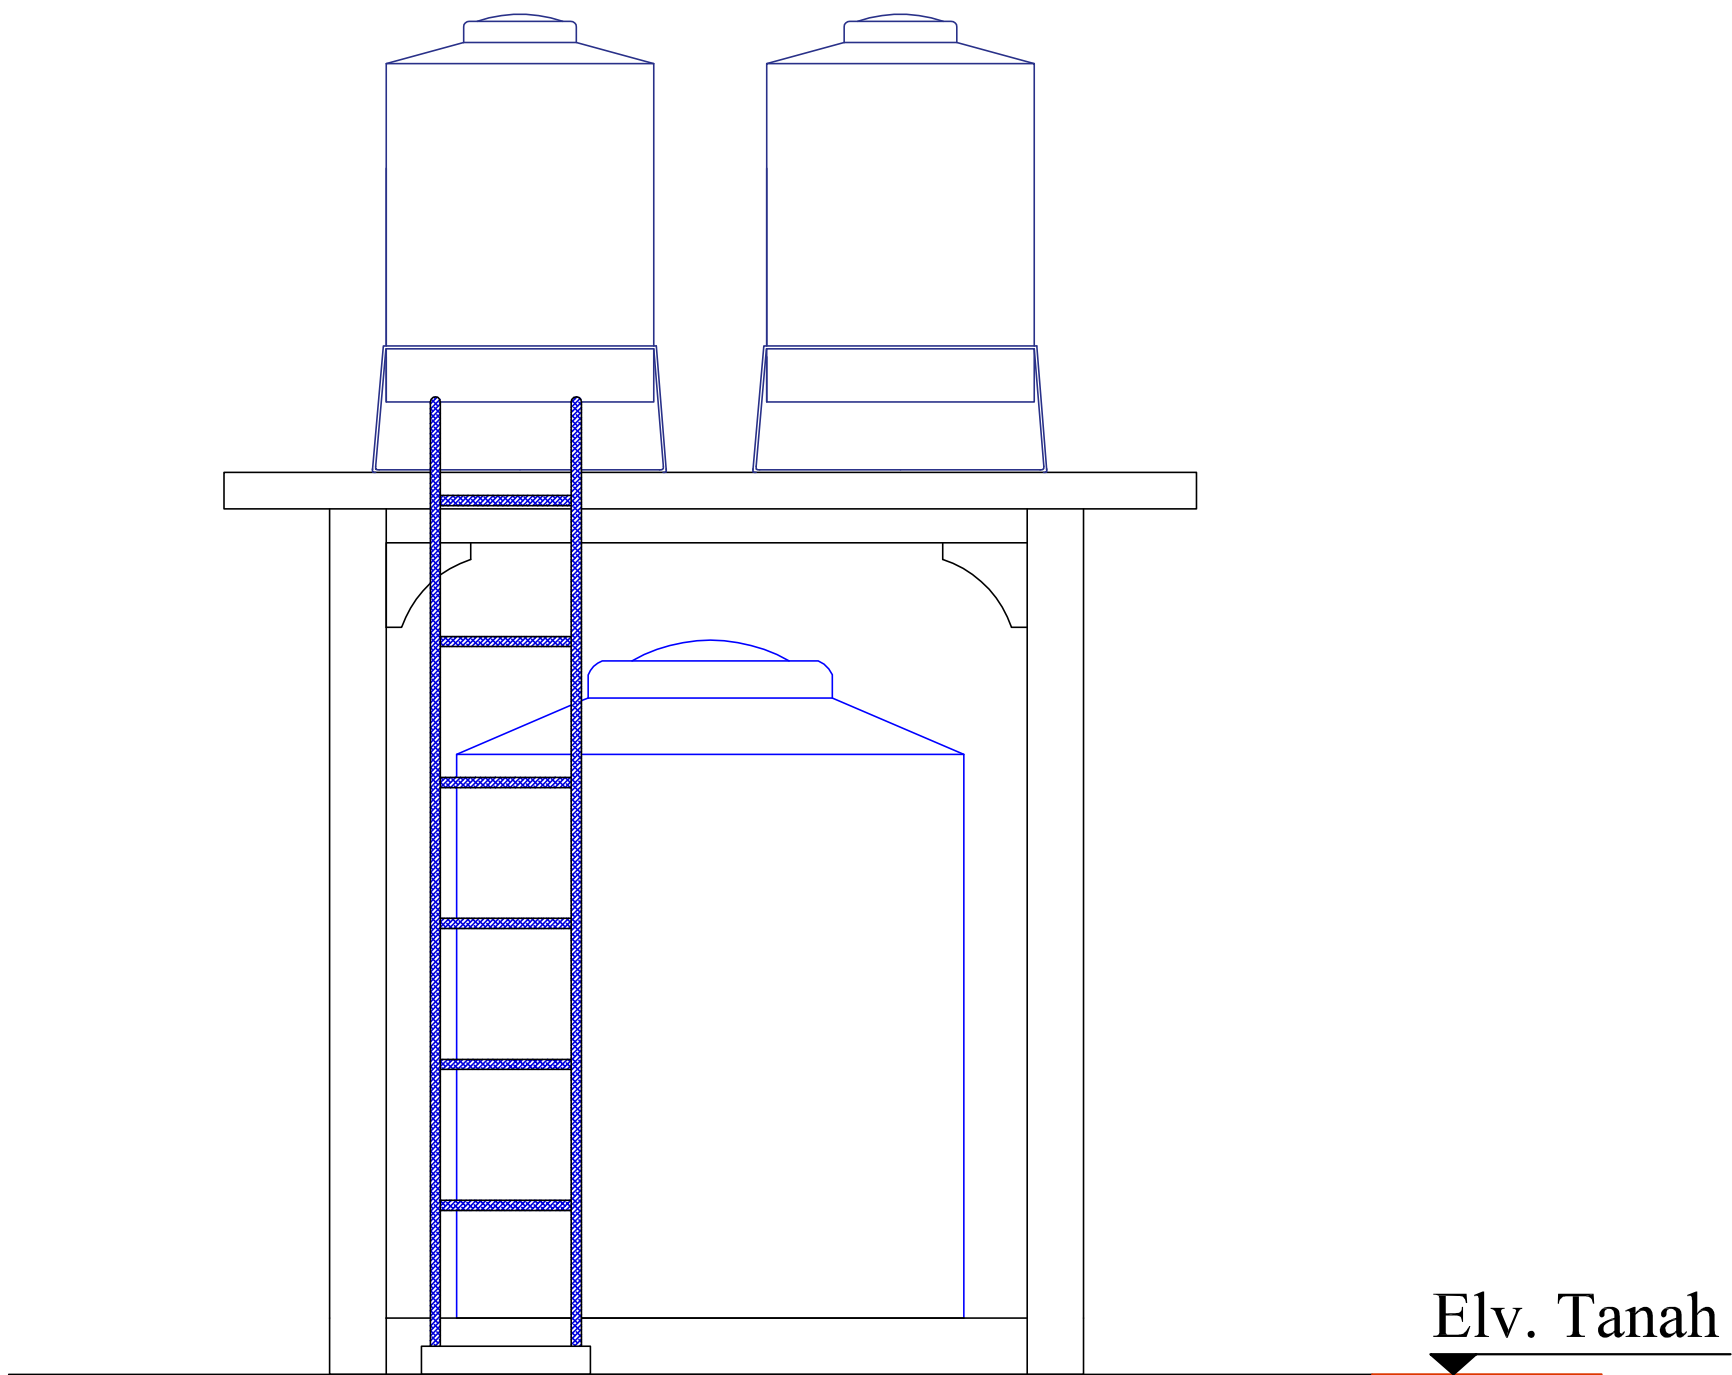



TAMPAK SAMPING RUMAH POMPA
SKALA 1:75

KETERANGAN	
KEGIATAN	
PENYEDIAAN FASILITAS PELAYANAN KESEHATAN UNTUK UKM DAN UKP KEWENANGAN DAERAH KABUPATEN/KOTA	
SUB KEGIATAN	
PENGEMBANGANPUSKESMAS	
PEKERJAAN	
PENYEDIAAN PRASARANA PENGOLAHAN AIR BERSIH	
LOKASI	
KABUPATEN PESISIR SELATAN	
DIBUAT OLEH:	
Kuasa Pengguna Anggaran DINAS KESEHATAN Kabupaten Pesisir Selatan	
JAFRI WANDI, SKM, MT NIP. 19710105 199403 1 003	
JUDUL GAMBAR	
SKALA	NOMOR

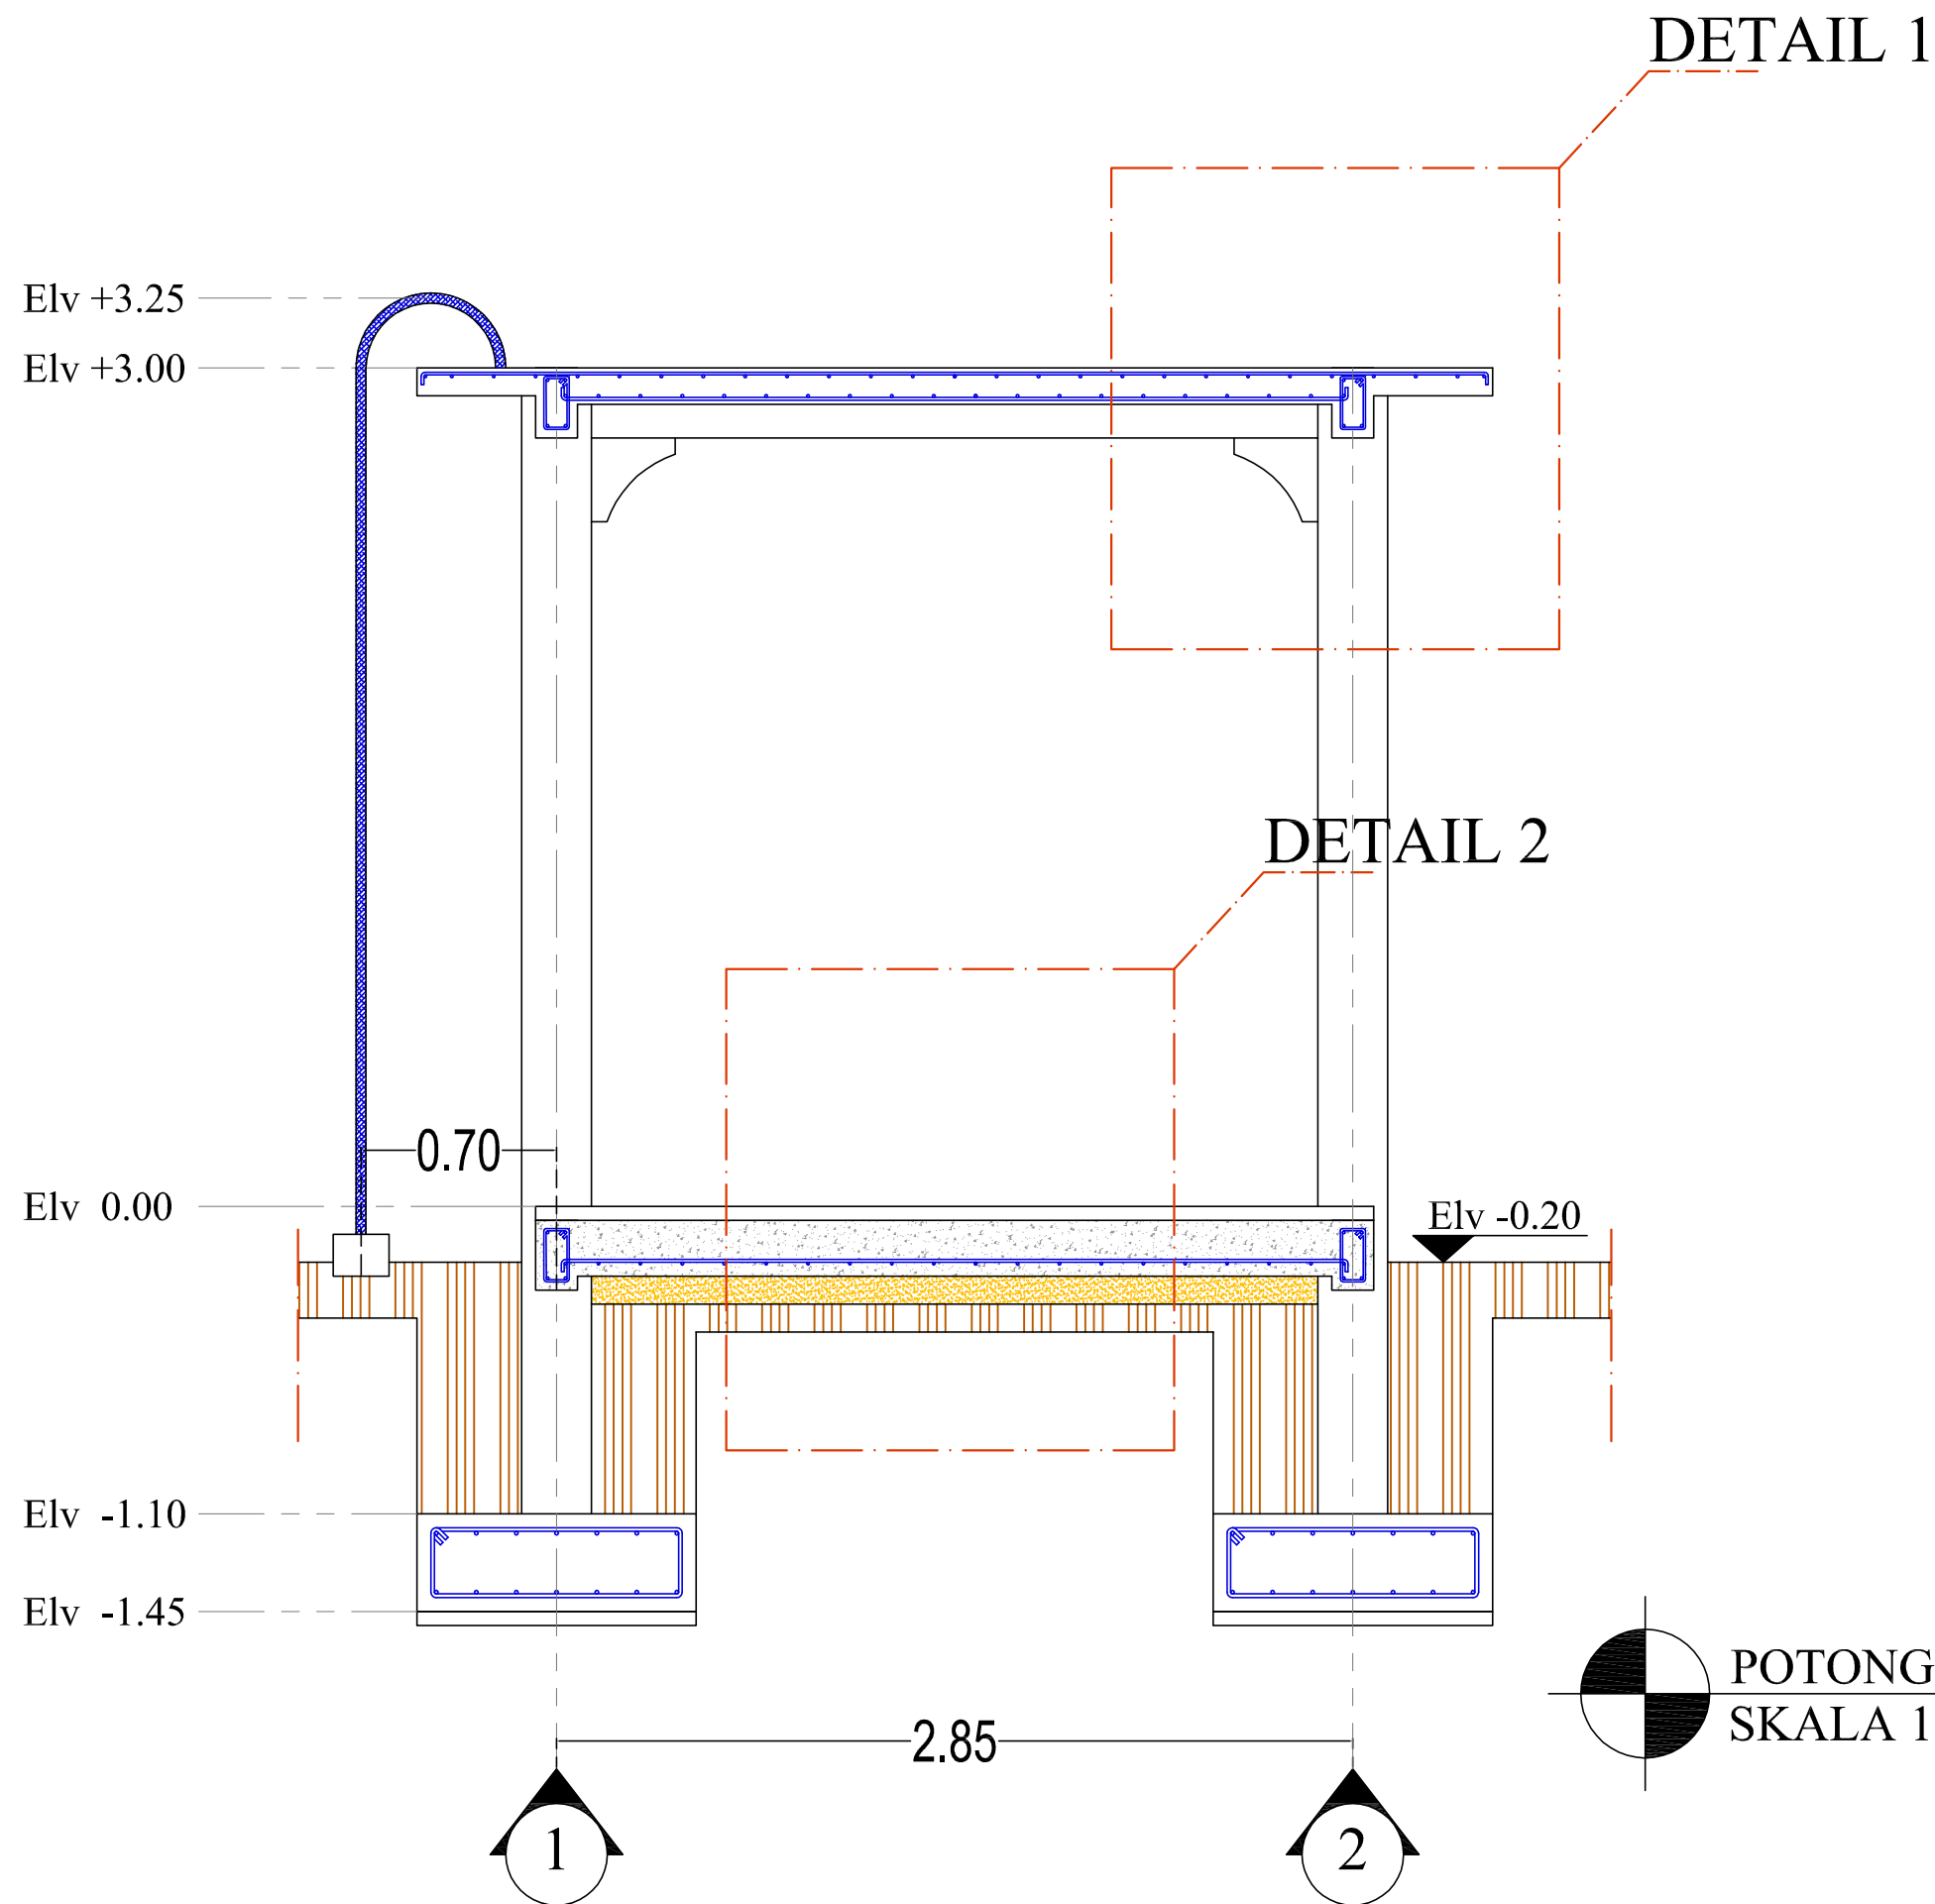



KETERANGAN	
KEGIATAN	
PENYEDIAAN FASILITAS PELAYANAN KESEHATAN UNTUK UKM DAN UKP KEWENANGAN DAERAH KABUPATEN/KOTA	
SUB KEGIATAN	
PENGEMBANGAN PUSKESMAS	
PEKERJAAN	
PENYEDIAAN PRASARANA PENGOLAHAN AIR BERSIH	
LOKASI	
KABUPATEN PESIR SELATAN	
DIBUAT OLEH:	
Kuasa Pengguna Anggaran DINAS KESEHATAN Kabupaten Pesisir Selatan	
JAFRI WANDI, SKM, MT NIP. 19710105 199403 1 003	
JUDUL GAMBAR	
SKALA	NOMOR

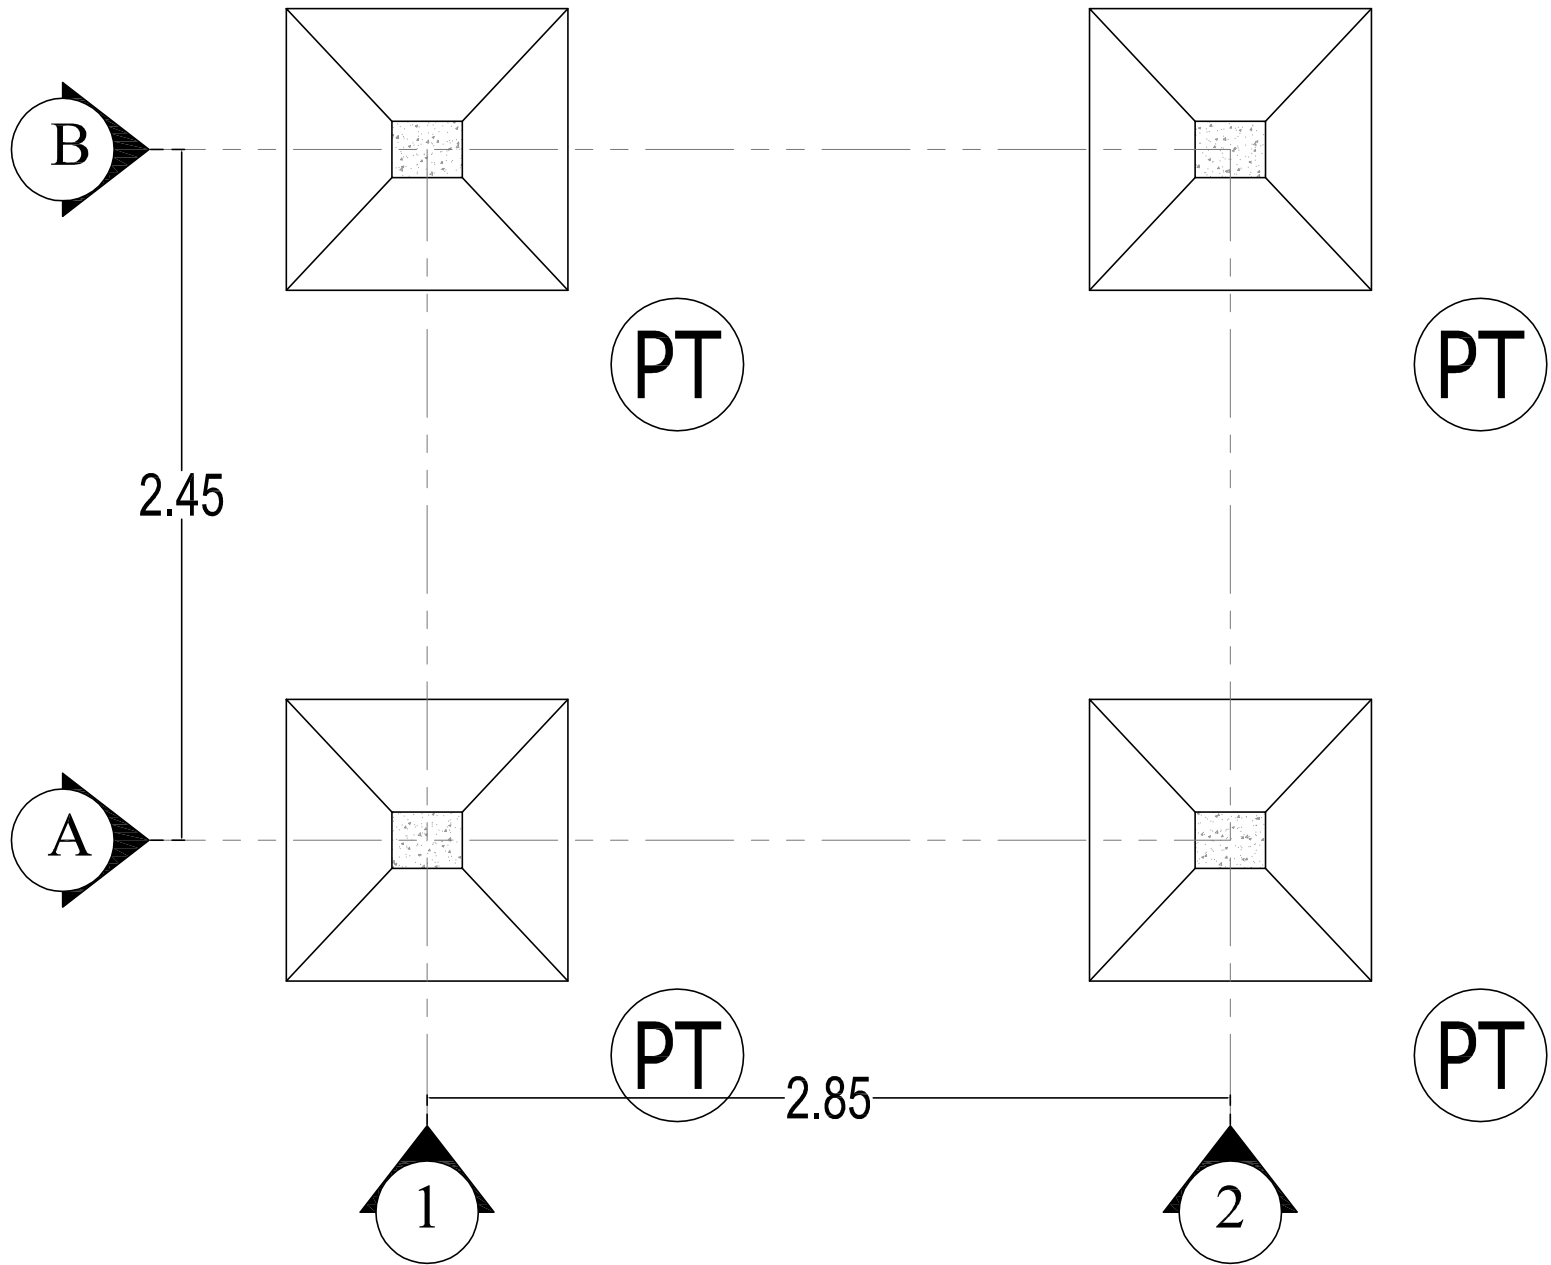

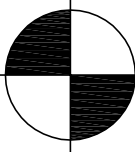 **DENAH PONDASI**
SKALA 1:75


KETERANGAN	
KEGIATAN	
PENYEDIAAN FASILITAS PELAYANAN KESEHATAN UNTUK UKM DAN UKP KEWENANGAN DAERAH KABUPATEN/KOTA	
SUB KEGIATAN	
PENGEMBANGANPUSKESMAS	
PEKERJAAN	
PENYEDIAAN PRASARANA PENGOLAHAN AIR BERSIH	
LOKASI	
KABUPATEN PESIR SELATAN	
DIBUAT OLEH:	
Kuasa Pengguna Anggaran DINAS KESEHATAN Kabupaten Pesisir Selatan	
JAFRI WANDI, SKM, MT NIP. 19710105 199403 1 003	
JUDUL GAMBAR	
SKALA	NOMOR

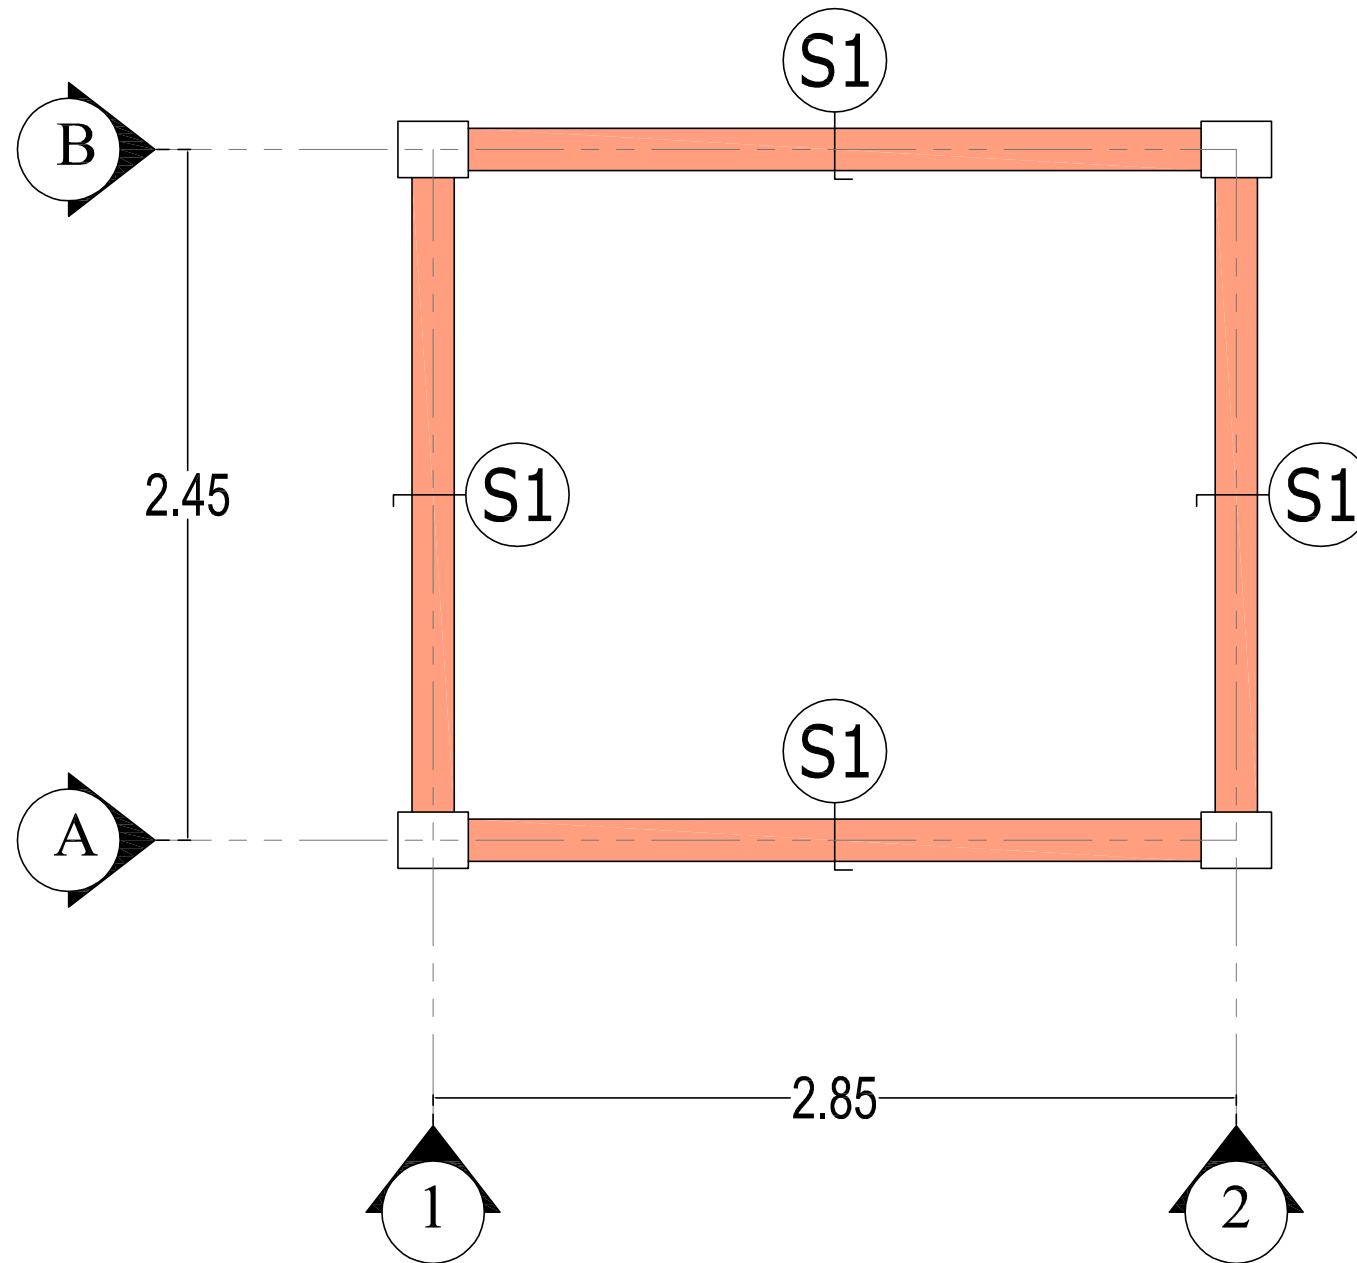

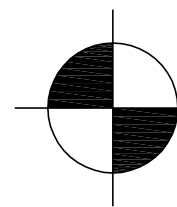 **DENAH SLOOF** Elv - 0.05
SKALA 1:75


*Catatan : Elevasi sloof diambil dari Elevasi 0.00
lantai menuju puncak sloof*


KETERANGAN	
KEGIATAN	
PENYEDIAAN FASILITAS PELAYANAN KESEHATAN UNTUK UKM DAN UKP KEWENANGAN DAERAH KABUPATEN/KOTA	
SUB KEGIATAN	
PENGEMBANGAN PUSKESMAS	
PEKERJAAN	
PENYEDIAAN PRASARANA PENGOLAHAN AIR BERSIH	
LOKASI	
KABUPATEN PESIR SELATAN	
DIBUAT OLEH:	
Kuasa Pengguna Anggaran DINAS KESEHATAN Kabupaten Pesisir Selatan	
JAFRI WANDI, SKM, MT NIP. 19710105 199403 1 003	
JUDUL GAMBAR	
SKALA	NOMOR

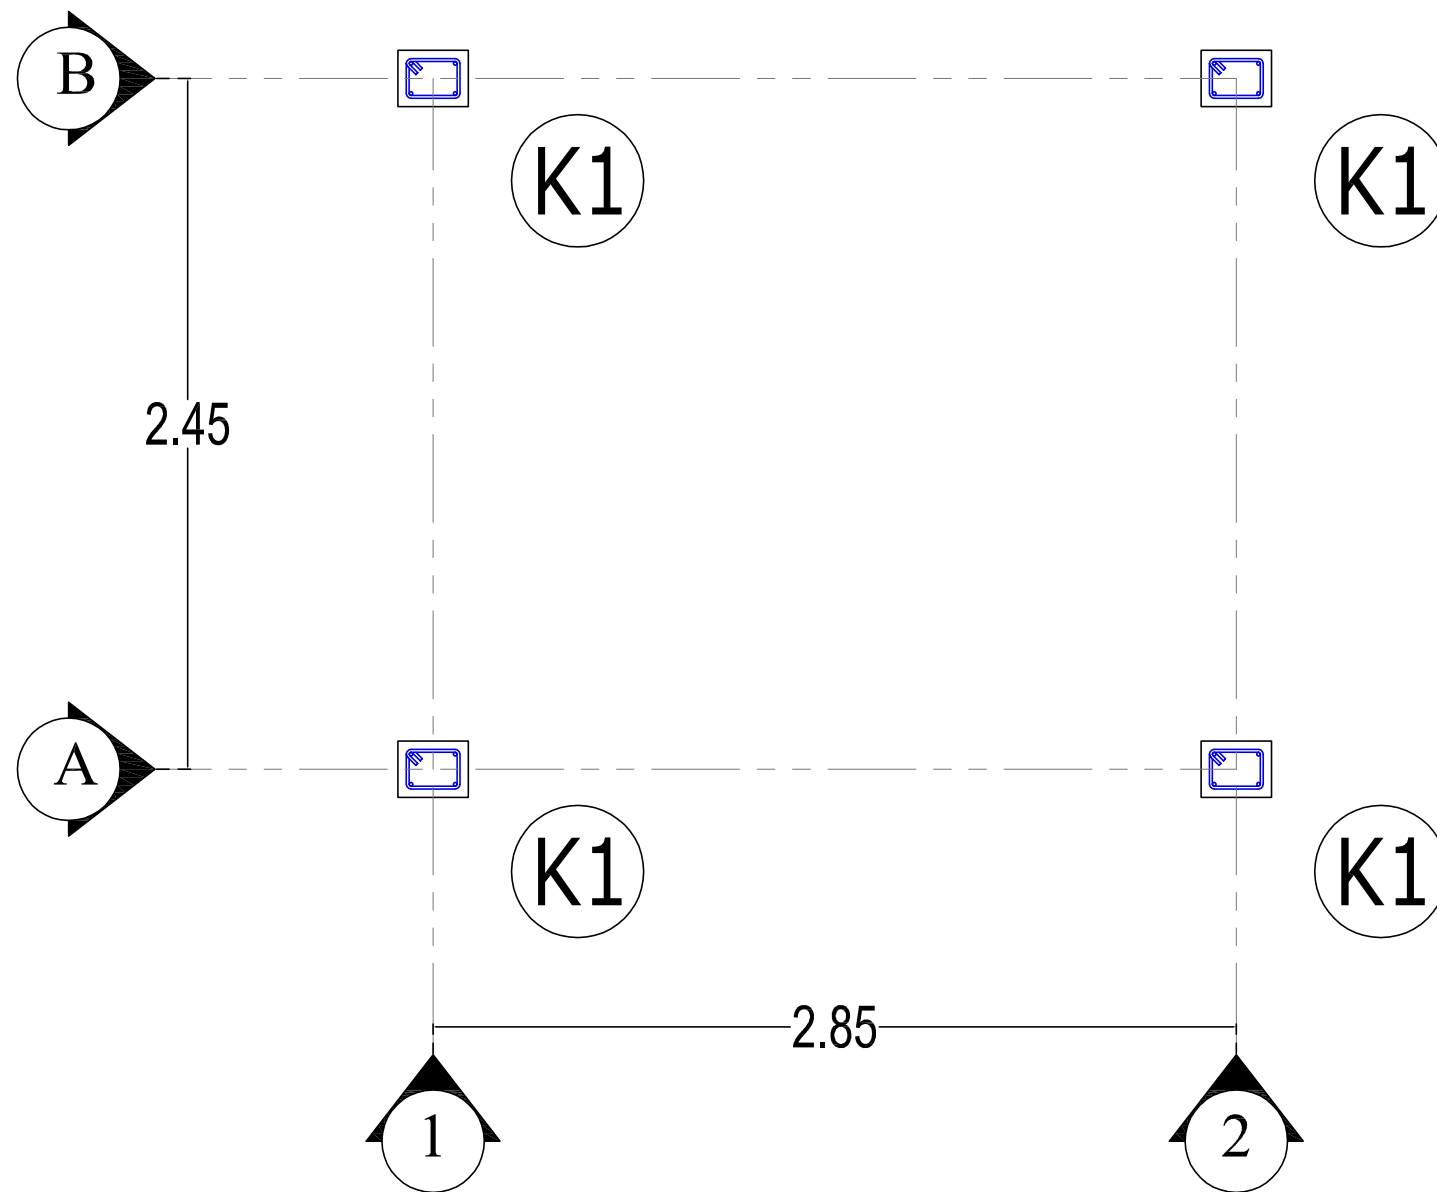

Catatan : Elevasi kolom diambil dari Elevasi 0.00
lantai menuju dasar kolom


KETERANGAN	
KEGIATAN	
PENYEDIAAN FASILITAS PELAYANAN KESEHATAN UNTUK UKM DAN UKP KEWENANGAN DAERAH KABUPATEN/KOTA	
SUB KEGIATAN	
PENGEMBANGAN PUSKESMAS	
PEKERJAAN	
PENYEDIAAN PRASARANA PENGOLAHAN AIR BERSIH	
LOKASI	
KABUPATEN PESIR SELATAN	
DIBUAT OLEH:	
Kuasa Pengguna Anggaran DINAS KESEHATAN Kabupaten Pesisir Selatan	
JAFRI WANDI, SKM, MT NIP. 19710105 199403 1 003	
JUDUL GAMBAR	
SKALA	NOMOR

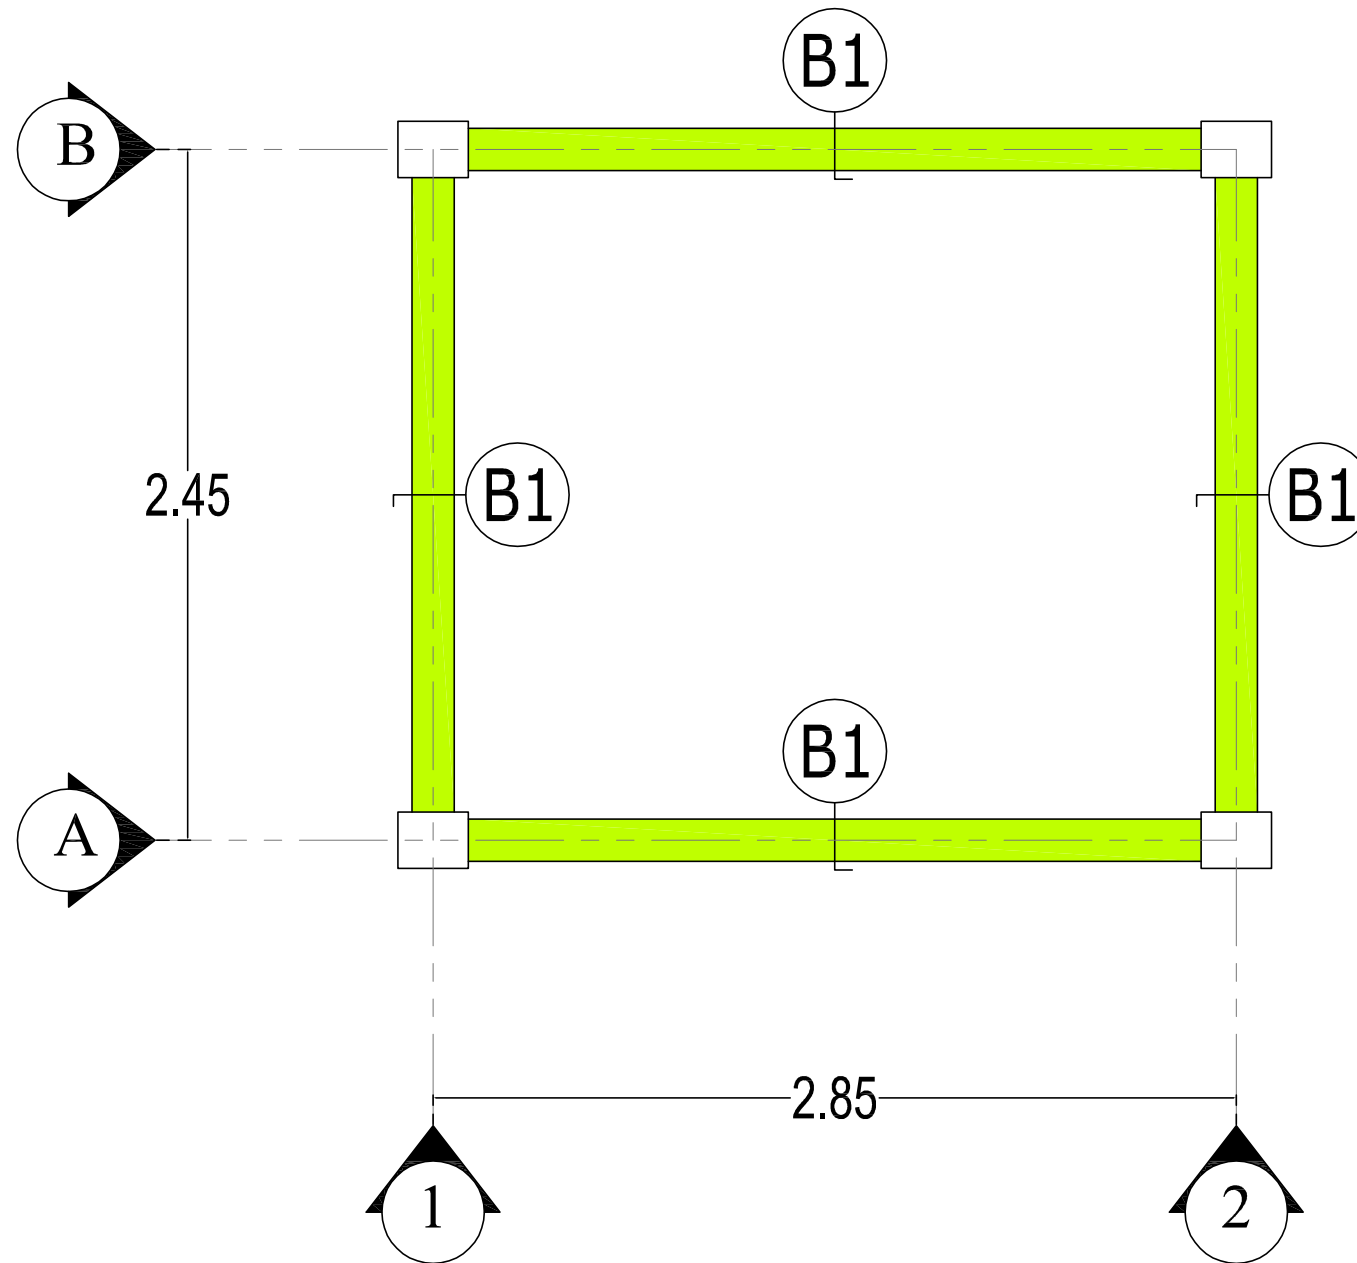

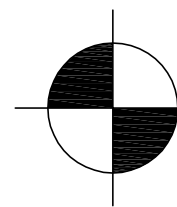 **DENAH BALOK Elv + 3.00**
SKALA 1:75


*Catatan : Elevasi balok diambil dari Elevasi 0.00
lantai menuju puncak balok*

KETERANGAN	
KEGIATAN	
PENYEDIAAN FASILITAS PELAYANAN KESEHATAN UNTUK UKM DAN UKP KEWENANGAN DAERAH KABUPATEN/KOTA	
SUB KEGIATAN	
PENGEMBANGAN PUSKESMAS	
PEKERJAAN	
PENYEDIAAN PRASARANA PENGOLAHAN AIR BERSIH	
LOKASI	
KABUPATEN PESIR SELATAN	
DIBUAT OLEH:	
Kuasa Pengguna Anggaran DINAS KESEHATAN Kabupaten Pesisir Selatan	
JAFRI WANDI, SKM, MT NIP. 19710105 199403 1 003	
JUDUL GAMBAR	
SKALA	NOMOR

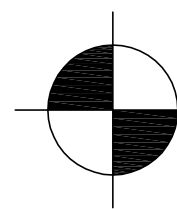


DENAH PLAT DAK Elv + 3.00

SKALA 1:75

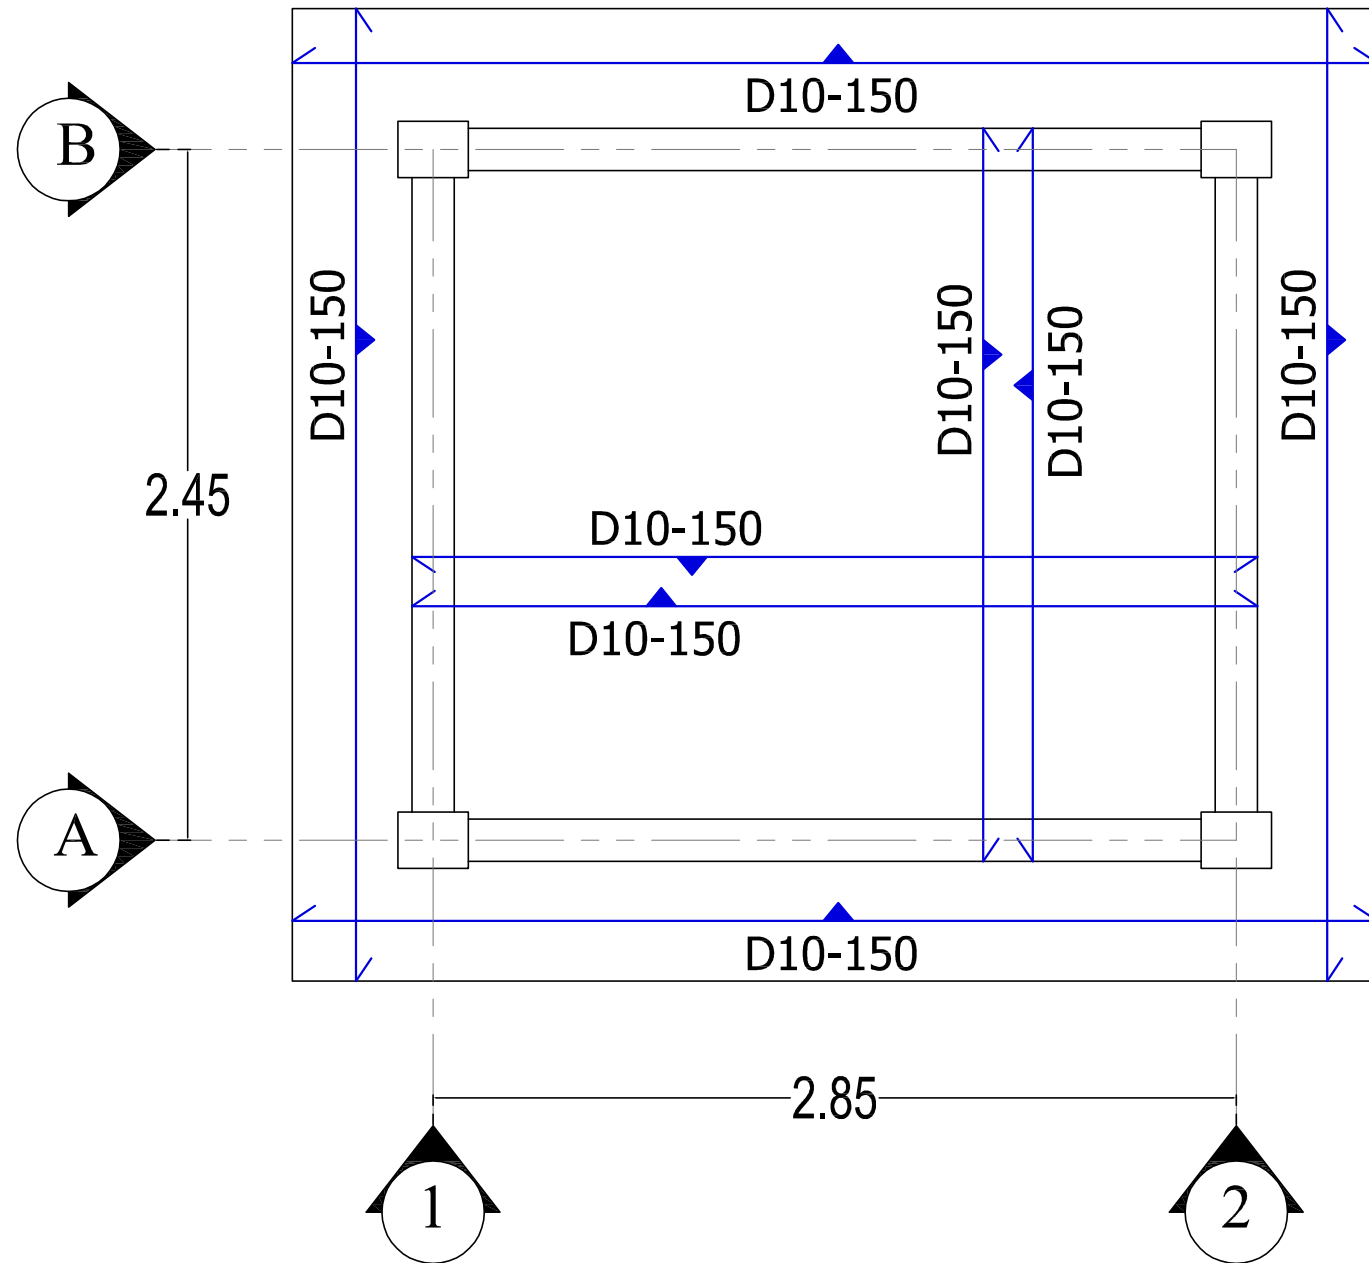


Catatan : Elevasi plat dak diambil dari Elevasi 0.00 lantai menuju puncak plat dak


KETERANGAN	
KEGIATAN	
PENYEDIAAN FASILITAS PELAYANAN KESEHATAN UNTUK UKM DAN UKP KEWENANGAN DAERAH KABUPATEN/KOTA	
SUB KEGIATAN	
PENGEMBANGAN PUSKESMAS	
PEKERJAAN	
PENYEDIAAN PRASARANA PENGOLAHAN AIR BERSIH	
LOKASI	
KABUPATEN PESISIR SELATAN	
DIBUAT OLEH:	
Kuasa Pengguna Anggaran DINAS KESEHATAN Kabupaten Pesisir Selatan	
JAFRI WANDI, SKM, MT NIP. 19710105 199403 1 003	
JUDUL GAMBAR	
SKALA	NOMOR

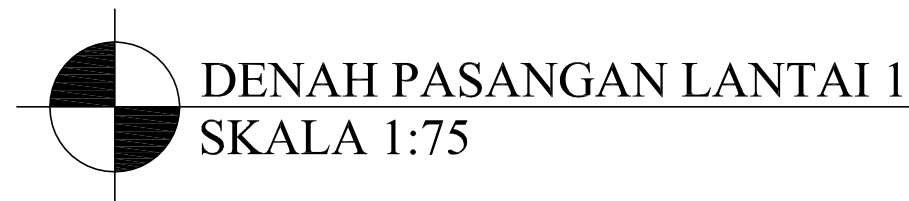


KETERANGAN	
KEGIATAN	
PENYEDIAAN FASILITAS PELAYANAN KESEHATAN UNTUK UKM DAN UKP KEWENANGAN DAERAH KABUPATEN/KOTA	
SUB KEGIATAN	
PENGEMBANGANNPUSKESMAS	
PEKERJAAN	
PENYEDIAAN PRASARANA PENGOLAHAN AIR BERSIH	
LOKASI	
KABUPATEN PESISIR SELATAN	
DIBUAT OLEH:	
Kuasa Pengguna Anggaran DINAS KESEHATAN Kabupaten Pesisir Selatan	
JAFRI WANDI, SKM, MT NIP. 19710105 199403 1 003	
JUDUL GAMBAR	
SKALA	NOMOR

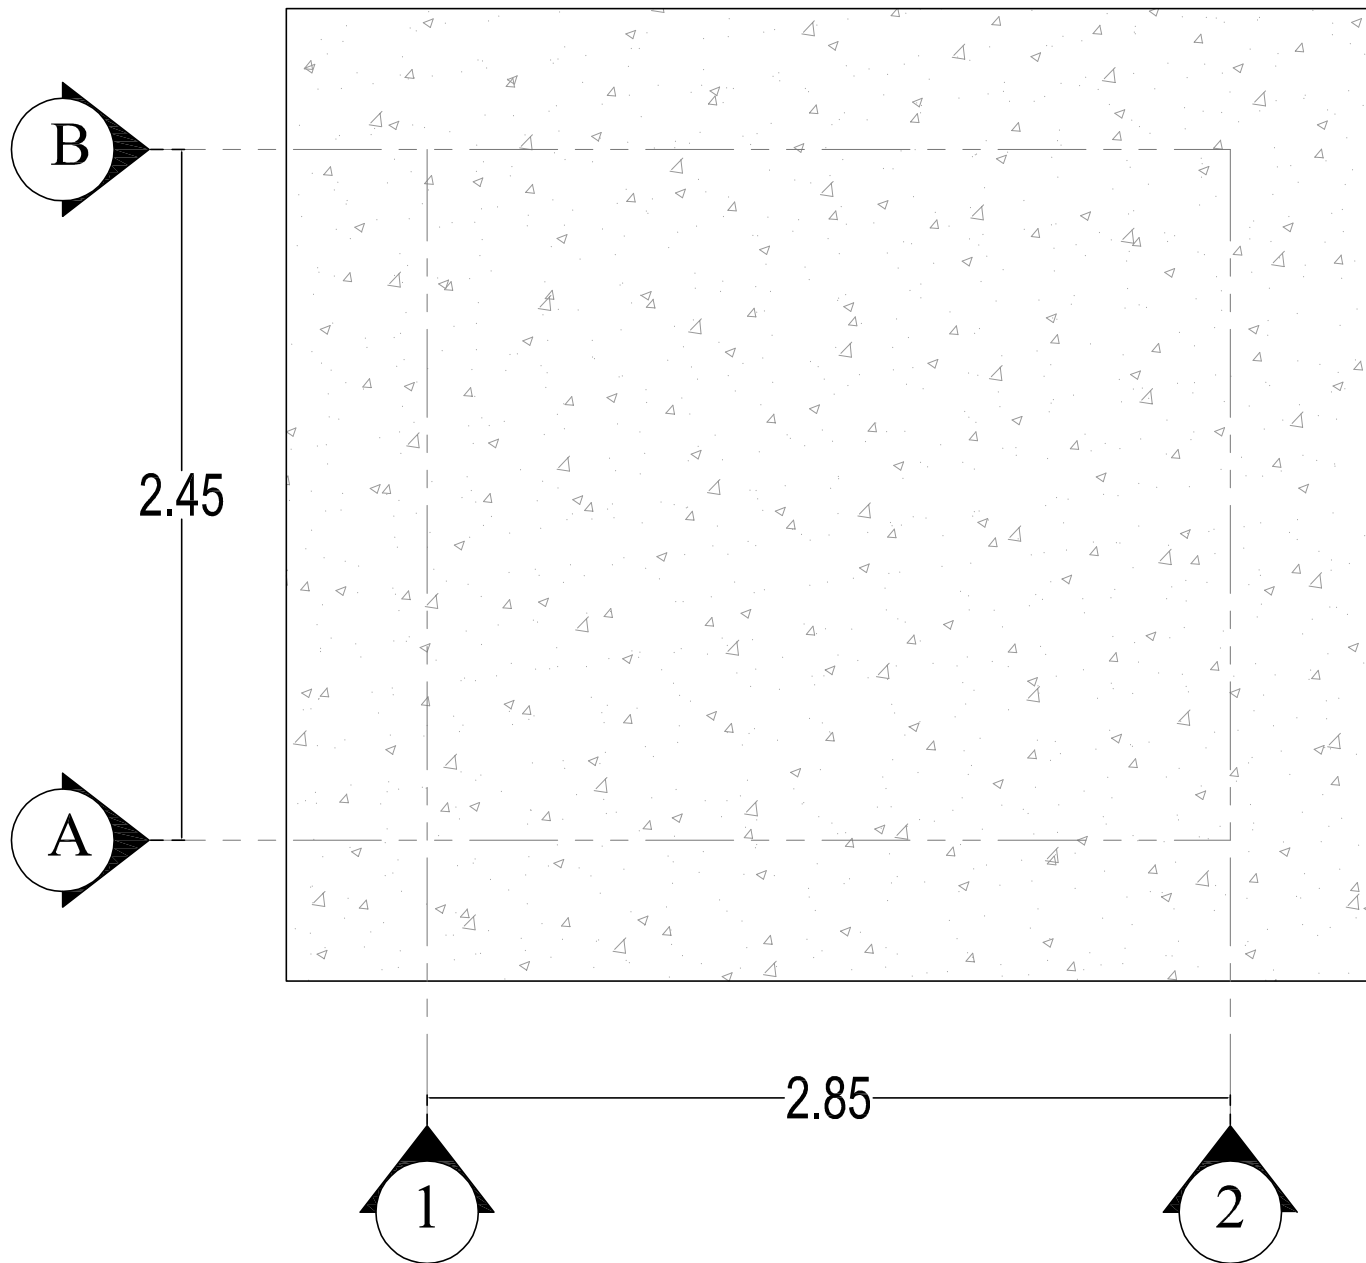

KETERANGAN :

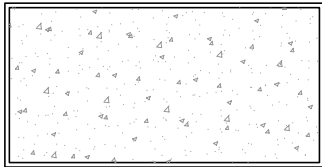


Pasangan Screeding
Lantai

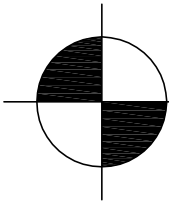


DENAH PASANGAN LANTAI DAK BETON
SKALA 1:75

KETERANGAN	
KEGIATAN	
PENYEDIAAN FASILITAS PELAYANAN KESEHATAN UNTUK UKM DAN UKP KEWENANGAN DAERAH KABUPATEN/KOTA	
SUB KEGIATAN	
PENGEMBANGANPUSKESMAS	
PEKERJAAN	
PENYEDIAAN PRASARANA PENGOLAHAN AIR BERSIH	
LOKASI	
KABUPATEN PESISIR SELATAN	
DIBUAT OLEH:	
Kuasa Pengguna Anggaran DINAS KESEHATAN Kabupaten Pesisir Selatan	
JAFRI WANDI, SKM, MT NIP. 19710105 199403 1 003	
JUDUL GAMBAR	
SKALA	NOMOR


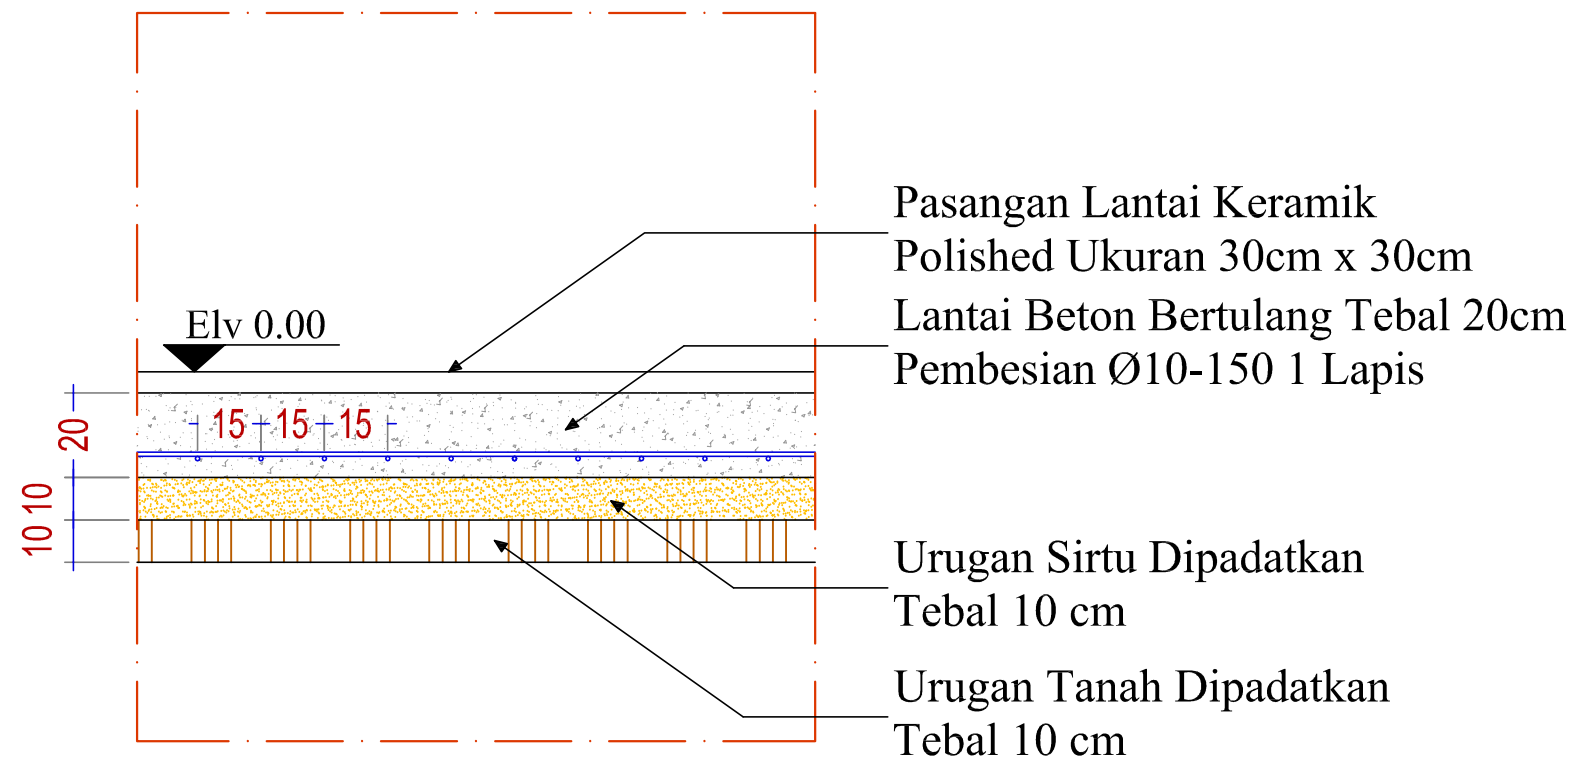


KETERANGAN	
KEGIATAN	
PENYEDIAAN FASILITAS PELAYANAN KESEHATAN UNTUK UKM DAN UKP KEWENANGAN DAERAH KABUPATEN/KOTA	
SUB KEGIATAN	
PENGEMBANGANPUSKESMAS	
PEKERJAAN	
PENYEDIAAN PRASARANA PENGOLAHAN AIR BERSIH	
LOKASI	
KABUPATEN PESISIR SELATAN	
DIBUAT OLEH:	
Kuasa Pengguna Anggaran DINAS KESEHATAN Kabupaten Pesisir Selatan	
<u>JAFRI WANDI, SKM, MT</u> NIP. 19710105 199403 1 003	
JUDUL GAMBAR	
SKALA	NOMOR

Tulangan Pondasi
D13 - 150

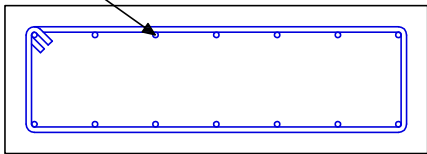

Tulangan Pondasi
D13 - 150

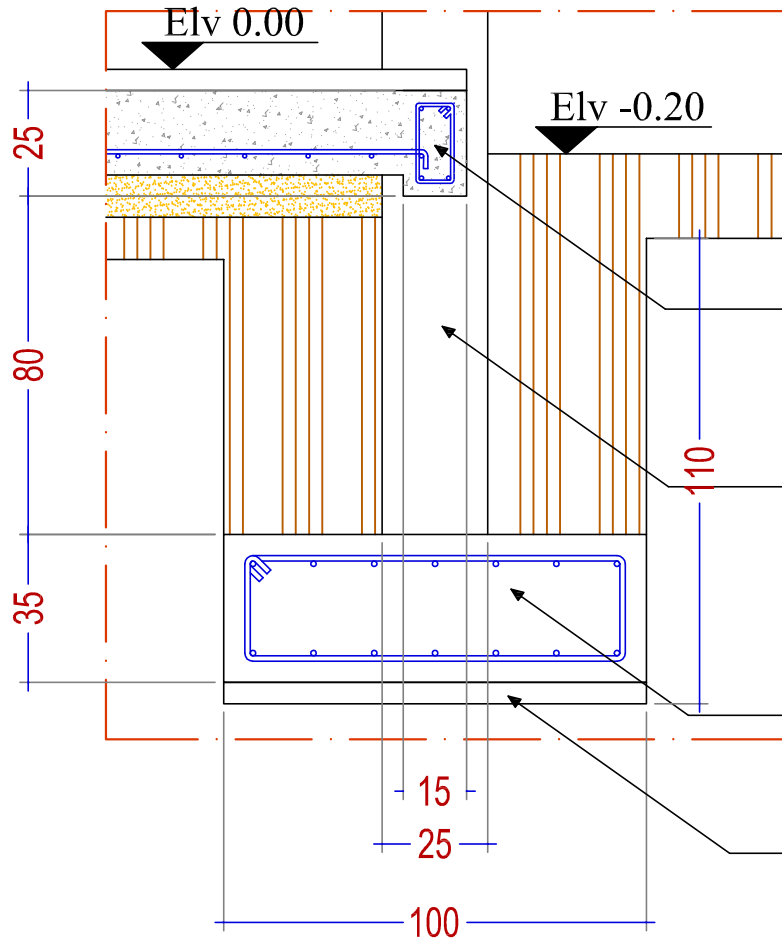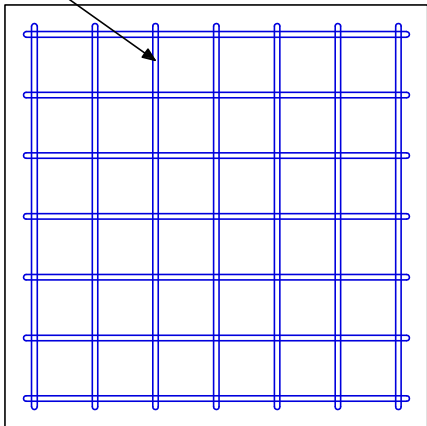


Sloof Beton K-225
Ukuran 15cm x 25cm

Kolom Pedestal Beton K-225
Ukuran 20cm x 25cm

Pondasi Telapak Beton K-225
Ukuran 100cm x 100cm

Urugan Pasir Alas Pondasi
Tebal 5cm

KOLOM PEDESTAL (BETON K-250)		
Kode	Tumpuan	Lapangan
K1		
Tulangan Utama	4D - 13	4D - 13
Tulangan Hoop	-	-
Sengkang	Ø10 - 150	Ø10 - 150
Selimut beton	30 mm	30 mm

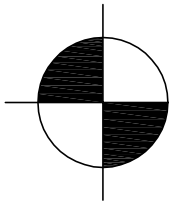

DETAIL PONDASI TELAPAK
SKALA 1:50

KETERANGAN

KEGIATAN

PENYEDIAAN FASILITAS
PELAYANAN KESEHATAN
UNTUK UKM DAN UKP
KEWENANGAN DAERAH
KABUPATEN/KOTA

SUB KEGIATAN

PENGEMBANGANPUSKESMAS

PEKERJAAN

PENYEDIAAN PRASARANA
PENGOLAHAN AIR BERSIH

LOKASI

KABUPATEN PESIR SELATAN

DIBUAT OLEH:



Kuasa Pengguna Anggaran
DINAS KESEHATAN
Kabupaten Pesisir Selatan

JAFRI WANDI, SKM, MT
NIP. 19710105 199403 1 003

JUDUL GAMBAR

SKALA

NOMOR

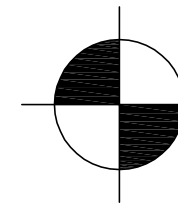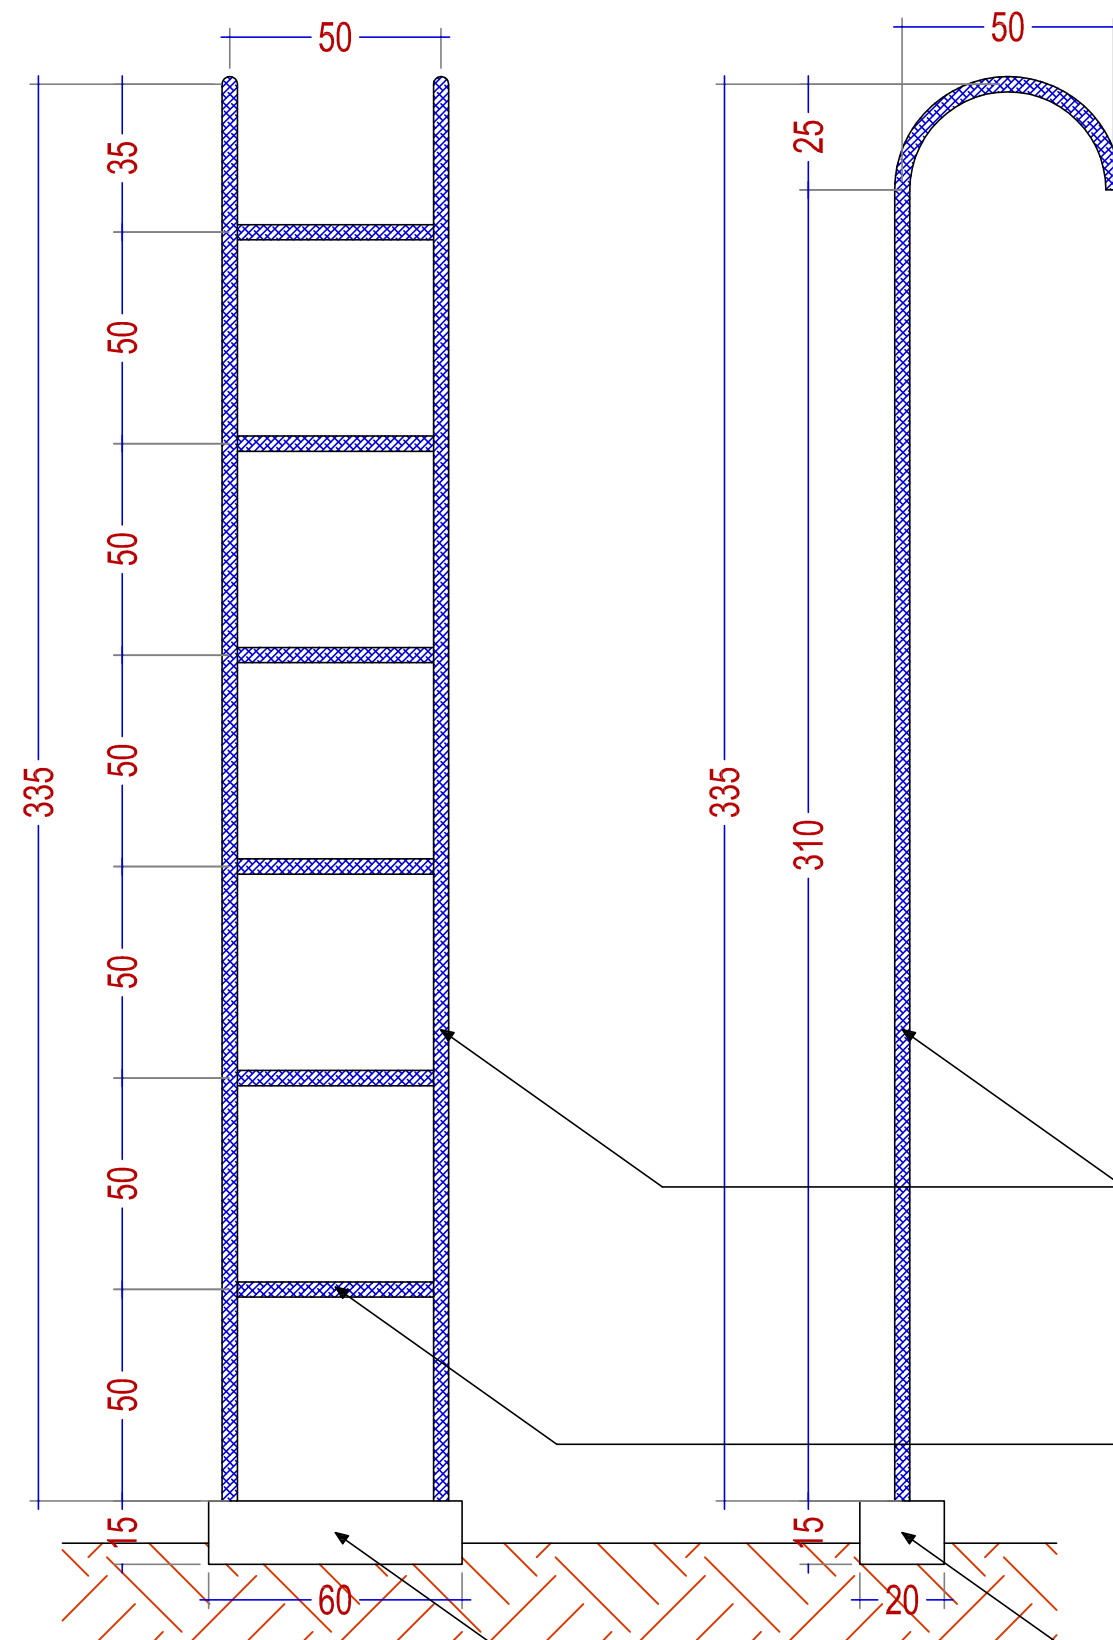

DETAIL TANGGA PIPA

SKALA 1:50

Keterangan:
- pada bantalan tangga dan ujung tangga di plat dak beton ,pipa galvanis tangga ditanamkan ke dalam coran beton

Tiang Tangga
Pipa Galvanis 1.5" Tebal 1,2mm

Anak Tangga
Pipa Galvanis 1.5" Tebal 1,2mm

Bantalan Tangga Beton K-175

KETERANGAN	
KEGIATAN	
PENYEDIAAN FASILITAS PELAYANAN KESEHATAN UNTUK UKM DAN UKP KEWENANGAN DAERAH KABUPATEN/KOTA	
SUB KEGIATAN	
PENGEMBANGANPUSKESMAS	
PEKERJAAN	
PENYEDIAAN PRASARANA PENGOLAHAN AIR BERSIH	
LOKASI	
KABUPATEN PESISIR SELATAN	
DIBUAT OLEH:	
Kuasa Pengguna Anggaran DINAS KESEHATAN Kabupaten Pesisir Selatan	
<u>JAFRI WANDI, SKM, MT</u> NIP. 19710105 199403 1 003	
JUDUL GAMBAR	
SKALA	NOMOR