



PEMERINTAH DAERAH KABUPATEN PESISIR SELATAN

DINAS KESEHATAN

JL. H. Agus Salim Painan Telp. (0756) 21218



DETAIL ENGINEERING DESIGN

KEGIATAN:

PENYEDIAAN FASILITAS PELAYANAN KESEHATAN UNTUK UKM DAN UKP
KEWENANGAN DAERAH KABUPATEN/KOTA

SUB KEGIATAN:

PENGADAAN PRASARANA DAN PENDUKUNG FASILITAS
PELAYANAN KESEHATAN

PEKERJAAN :

PENYEDIAAN INSTALASI AIR BERSIH/AIR BAKU LAINNYA

LOKASI :

1. PUSKESMAS TANJUNG BERINGIN
2. PUSKESMAS TANJUNG MAKMUR
3. PUSKESMAS AIR PURA
4. PUSKESMAS BALAI SELASA
5. PUSKESMAS INDERAPURA
6. PUSKESMAS SURANTIH
7. PUSKESMAS SALIDO
8. PUSKESMAS LUMPO
9. PUSKESMAS PASAR BARU

DIBUAT OLEH:



CV. ANDES ENGINEERING CONSULTANT

CIVIL ENGINEERING, PLANNING AND SURVEYOR

Perumnas Bumi Sago Permai Blok F No. 06 Salido

REKAPITULASI HARGA

KEGIATAN : PENYEDIAAN FASILITAS PELAYANAN KESEHATAN UNTUK UKM DAN UKP KEWENANGAN DAERAH KABUPATEN/KOTA
 SUB KEGIATAN : PENGADAAN PRASARANA DAN PENDUKUNG FASILITAS PELAYANAN KESEHATAN
 PEKERJAAN : PENYEDIAAN INSTALASI AIR BERSIH/AIR BAKU LAINNYA
 LOKASI : 1. PUSKESMAS TANJUNG BERINGIN
 2. PUSKESMAS TANJUNG MAKMUR
 3. PUSKESMAS AIR PURA
 4. PUSKESMAS BALAI SELASA
 5. PUSKESMAS INDERAPURA
 6. PUSKESMAS SURANTIH
 7. PUSKESMAS SALIDO
 8. PUSKESMAS LUMPO
 9. PUSKESMAS PASAR BARU

NO.		JUMLAH
A. PEKERJAAN PENGADAAN MESIN INSTALASI AIR BERSIH		
I.	PENGADAAN DAN PEMASANGAN RIVERSE OSMOSIS BIO WASH	Rp. 152,482,315.17
		Rp. 152,482,315.17
B. PEKERJAAN BANGUNAN INSTALASI AIR BERSIH		
I.	PEKERJAAN PENDAHULUAN	Rp. 1,560,064.00
II.	PEKERJAAN PONDASI BATU KALI	Rp. 3,247,123.37
III.	PEKERJAAN STRUKTUR	Rp. 5,031,763.57
IV.	PEKERJAAN LANTAI DAN DINDING	Rp. 4,378,611.17
V.	PEKERJAAN ATAP DAN RANGKA ATAP	Rp. 1,861,061.04
		Rp. 16,078,623.15
JUMLAH A + B		Rp. 168,560,938.32
JUMLAH x 9		Rp. 1,517,048,444.88
PPN 11 %		Rp. 166,875,328.94
JUMLAH TOTAL		Rp. 1,683,923,773.82
DIBULATKAN		Rp. 1,683,920,000.00
Terbilang : <u>Satu Milyar Delapan Ratus Juta Rupiah</u>		

Disetujui Oleh:
 Kuasa Pengguna Anggaran
DINAS KESEHATAN
 Kabupaten Pesisir Seltatan


drg. ASRI M.M.
 NIP: 19670626 200012 1 001

Dibuat Oleh:
 Konsultan Perencana
CV. ANDES ENGINEERING CONS


YUHER FIRMANDES, ST
 Direktur

LEGENDA

-  Jalan
-  Batas Tanah/Pagar
-  Bangunan
-  Taman
-  Sumber Air (Sumur Bor)
-  Perencanaan Bangunan Baru
- A** = Rumah Dinas Paramedis
- B** = Bangunan Manajemen
- C** = Area Parikir
- D** = Bangunan Ruang Rawatan
- E** = Bangunan Lama
- F** = Bangunan Lama

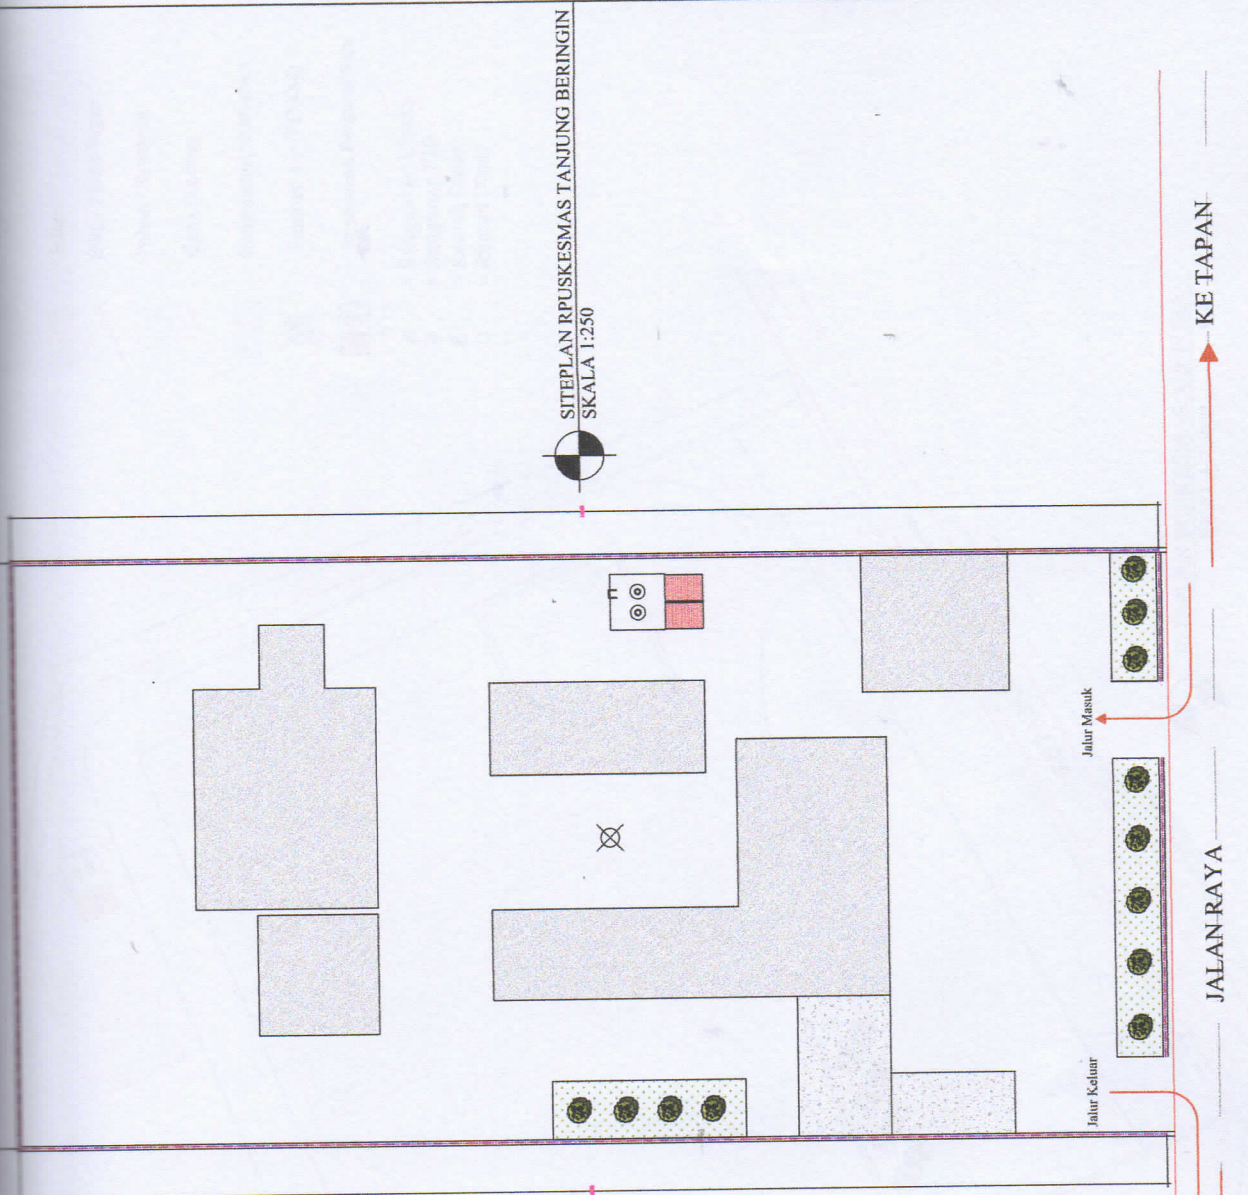

SITEPLAN RPUSKESMAS TANJUNG BERINGIN
SKALA 1:250

KEGIATAN

PENYEDIAAN FASILITAS
PELAYANAN KESEHATAN
UNTUK UMAT MASYARAKAT
KEWILAYAHAN TANJUNGPINANG
KABUPATEN KOTA

SUB KEGIATAN

PENGADAAN PRASARANA DAN
PENDUKUNG FASILITAS
PELAYANAN KESEHATAN

PEKERJAAN

PENYEDIAAN INSTALASI AIR
BERSIH/AIR BAKU LAINNYA

LOKASI

KABUPATEN PESIR SELATAN

DIBUAT OLEH:

Konsultan Perencana
CV. ANDI SURABHARING CONS.


Yudi H. Satriasari, ST
Direktur

DISETUJUI OLEH:

Komisaris Pengawasan
DINAS KESEHATAN
Kabupaten Pesir Selatan

dr. ASRI, M.M.
NIP. 19670627 200012 1 001


JUDUL GAMBAR

SKALA

NOMOR


LEGENDA

- Jalan
- Batas Tanah/Pagar
- Pohon / Tanaman
- Garis Dinding
- Bangunan Rumah sakit
- Sumber Air (PDAM)
- Perencanaan Bangunan Baru
- A = Bangunan Utama
- B = Bangunan IGD
- C = Rumah Dinas
- D = Rumah Dinas

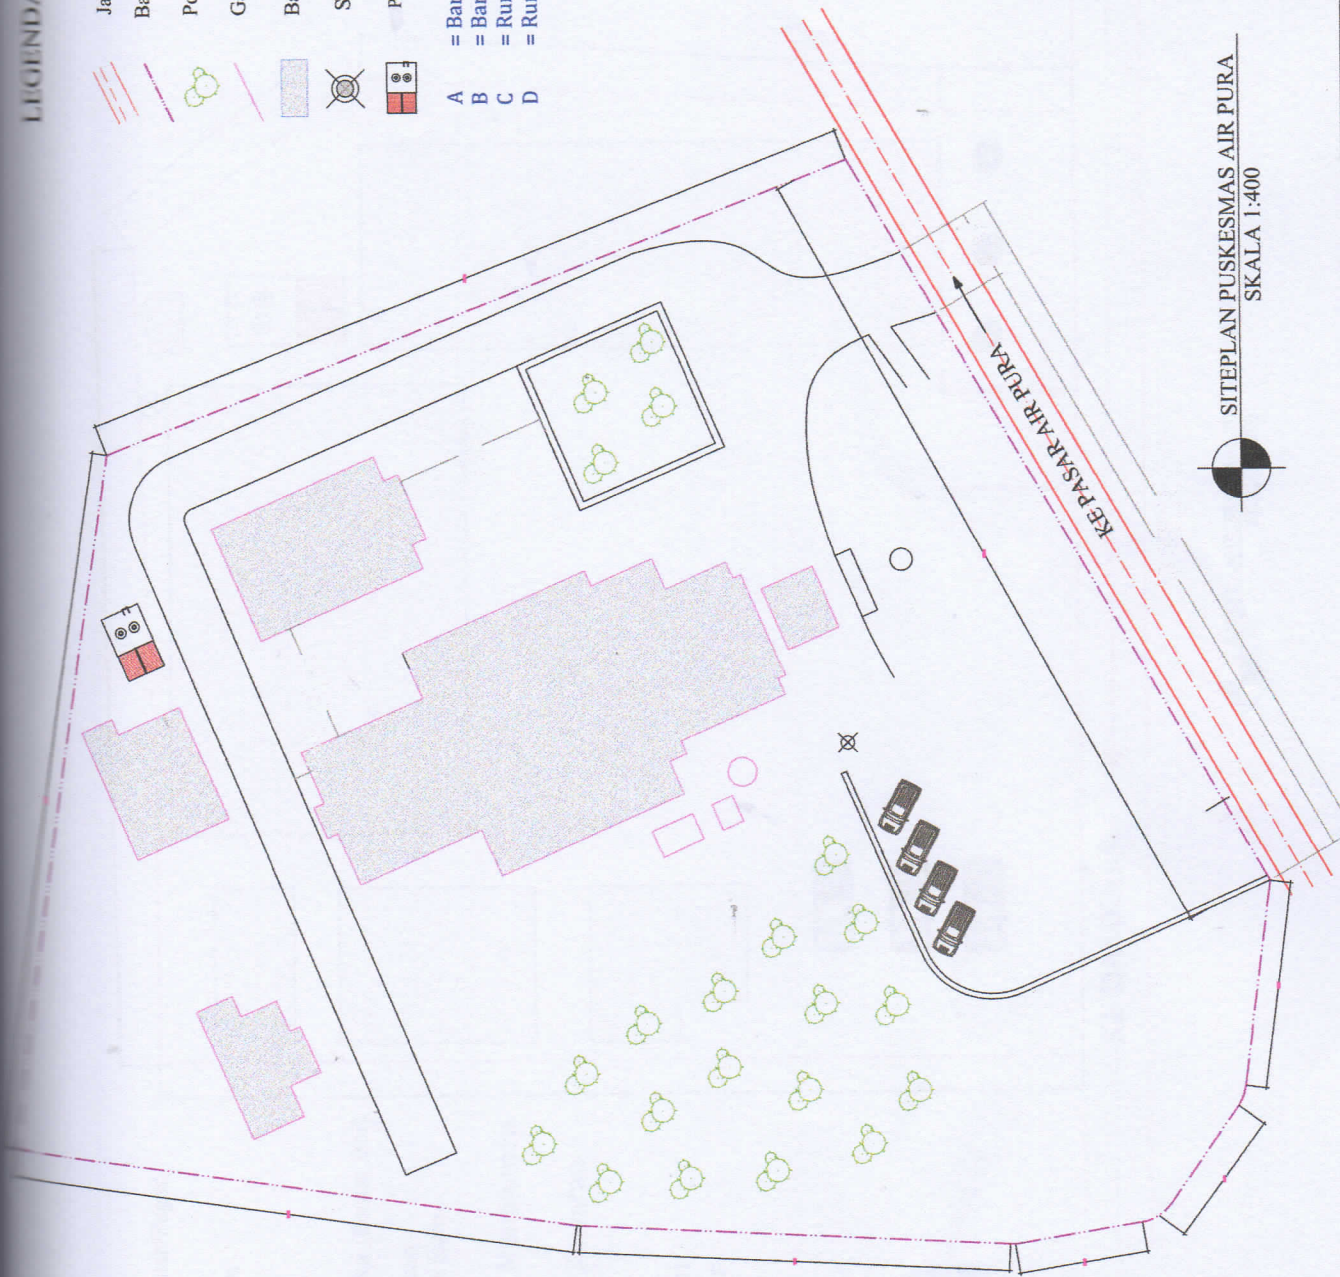


SITEPLAN PUSKESMAS AIR PURA
SKALA 1:400

KEGIATAN	PELAYANAN KESKUTUPAN KEMERANGAN DAERAH KABUPATEN/KOTA
SUB KEGIATAN	PENGADAAN PRASARANA DAN PENDUKUNG FASILITAS PELAYANAN KESEHATAN
PEKERJAAN	PENYEDIAAN INSTALASI AIR BERSIH/AIR BAKU LAINNYA
LOKASI	KABUPATEN PESIR SELATAN
DIBUAT OLEH:	Konsultan Perencanaan CV. ANJAS ENGINEERING CONS.
Disetujui Oleh:	Ketua Pengawas Anggaran DINAS KESEHATAN Kabupaten Pesir Selatan
JUDUL GAMBAR	
SKALA	NOMOR

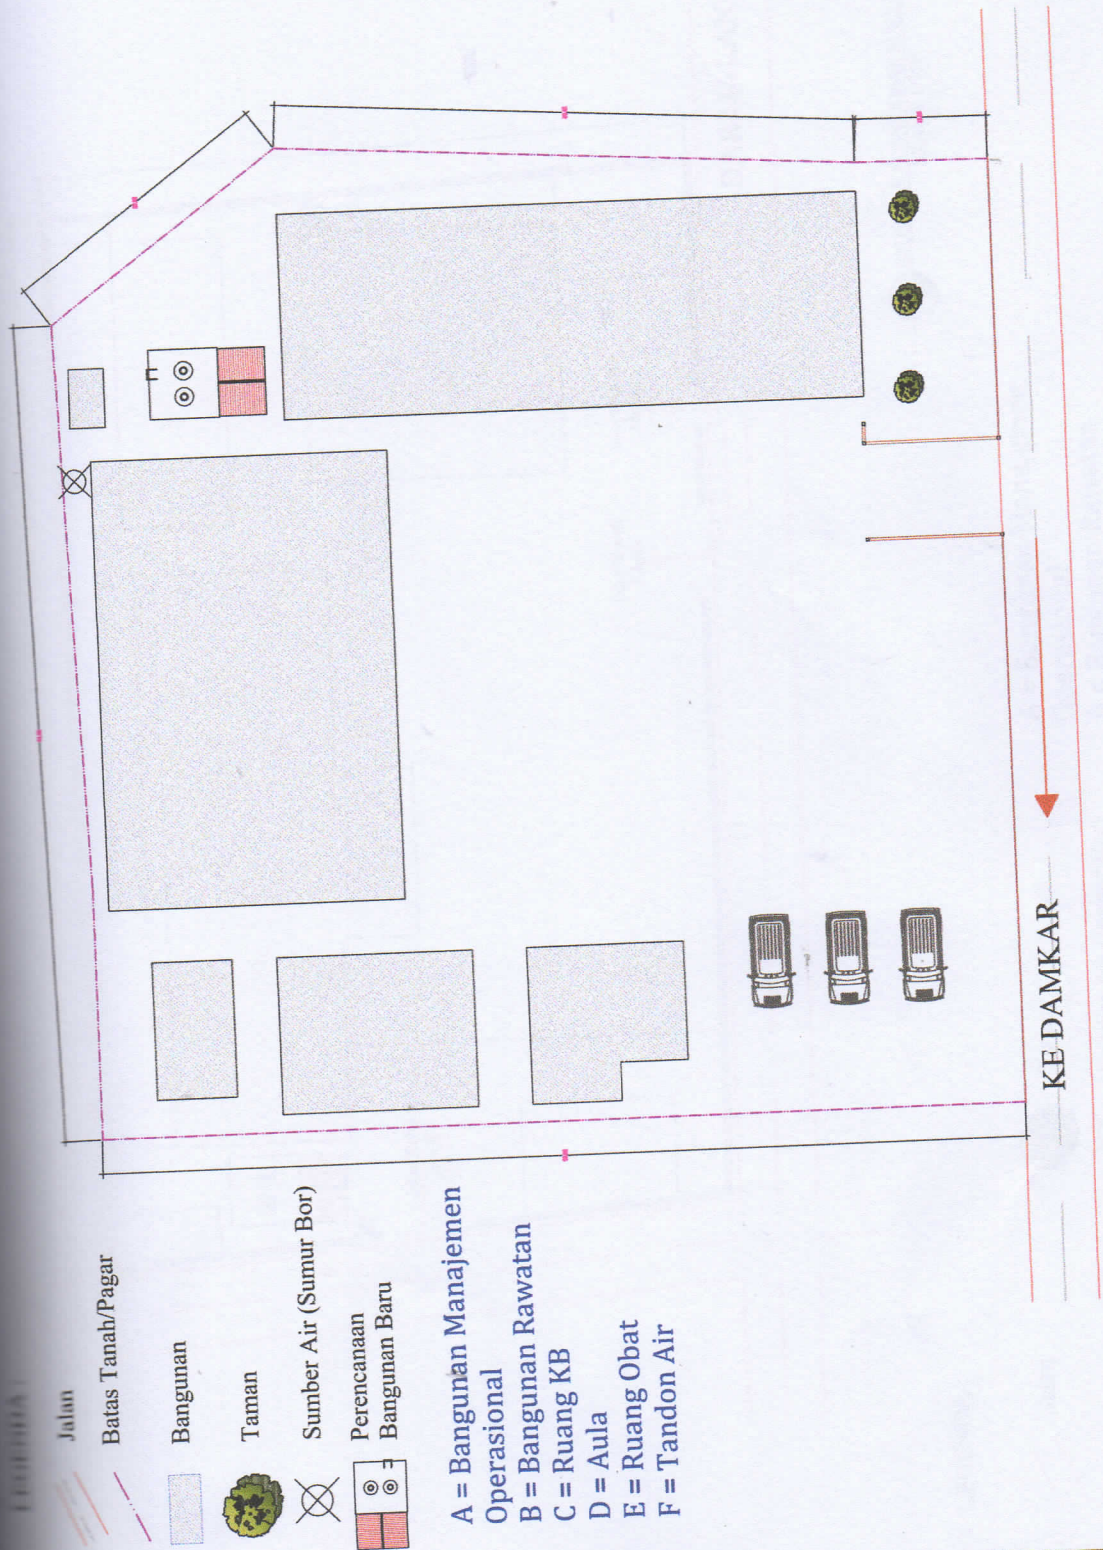


 SITEPLAN PUSKESMAS BALAI SELASA
 SKALA 1:250

KEGIATAN	
PENYEDIAAN FASILITAS PELAYANAN KESEHATAN UNTUK UKM DAN UKP KEWENANGAN DAERAH KABUPATENKOTA	
SUB KEGIATAN	
PENGADAAN PRASARANA DAN PENDUKUNG FASILITAS PELAYANAN KESEHATAN	
PEKERJAAN	
PENYEDIAAN INSTALASI AIR BERSIH/TAIR BAKU LAINNYA	
LOKASI	
KABUPATEN PESIR SELATAN	
DIBUAT OLEH:	
Konsultan Perencana CV. ANDES ENGINEERING CONS.	
YUHER FIRMANDES, ST Desainer	
DISETUJUI OLEH:	
Klaim Revisi: Revisi Konsultan Perencana Kabupaten Pesir Selatan	
dr. ARUL MAM NIP. 196706202000121 001	
TUDUL GAMBAR	
SKALA	NOMOR

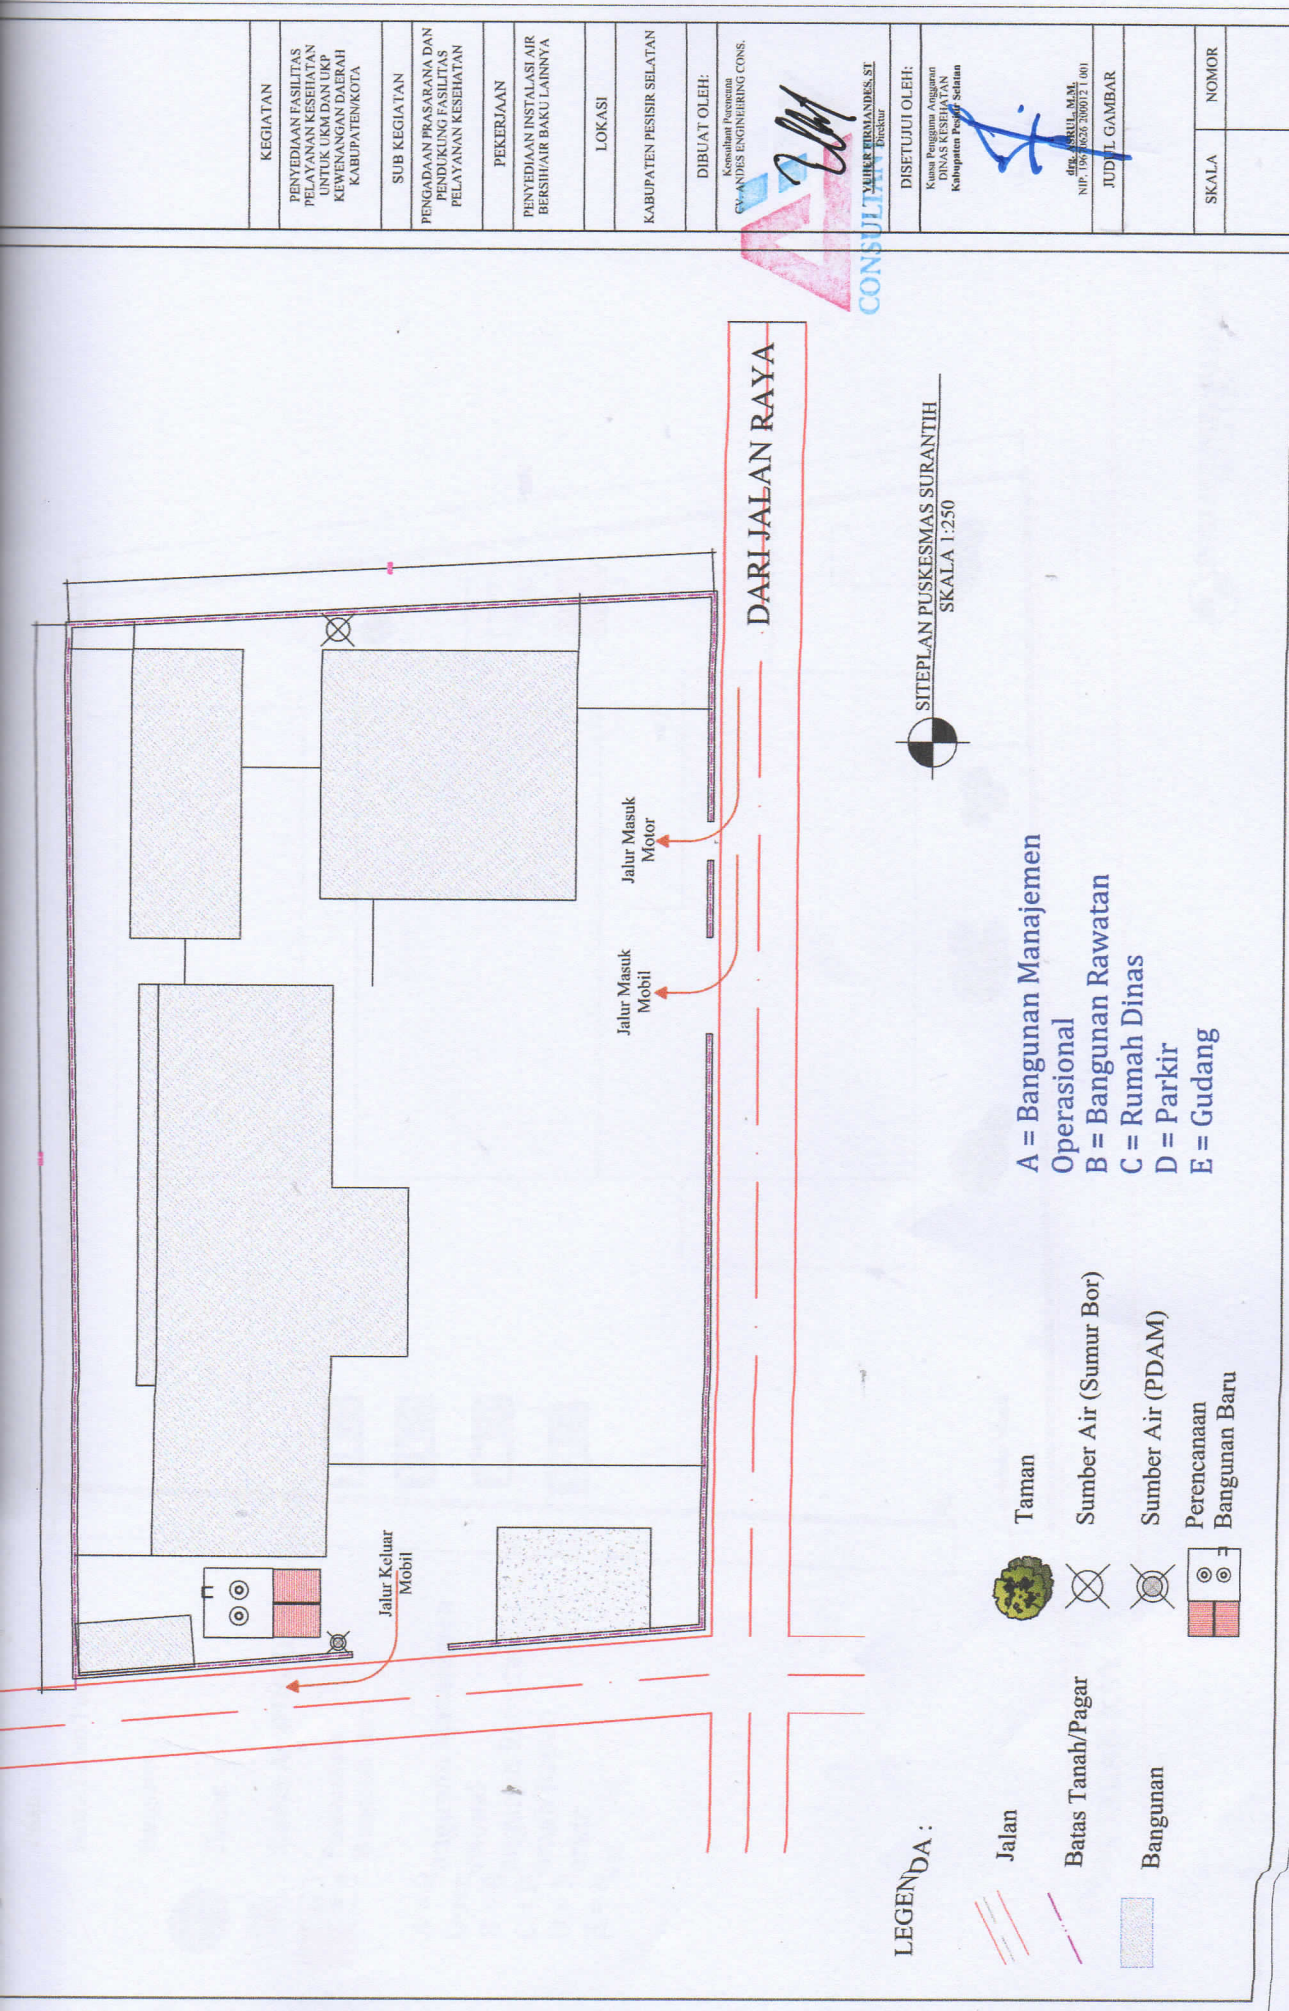

LEGENDA :

- Jalan
- Batas Tanah/Pagar
- Bangunan
- Taman
- Sumber Air (Sumur Bor)
- Sumber Air (PDAM)
- Perencanaan Bangunan Baru

- A = Bangunan Manajemen Operasional
- B = Bangunan Rawatan
- C = Rumah Dinas
- D = Parkir
- E = Gudang

SITEPLAN PUSKESMAS SURANTIH
SKALA 1:250

DARI JALAN RAYA

KEGIATAN
PENYEDIAAN FASILITAS PELAYANAN KESEHATAN UNTUK UKM DAN UKP KEMERANGAN DAERAH KABUPATEN KOTA
SUB KEGIATAN
PENGADAAN PRASARANA DAN PENDUKUNG FASILITAS PELAYANAN KESEHATAN
PEKERJAAN
PENYEDIAAN INSTALASI AIR BERSIH/AIR BAKU LAINNYA
LOKASI
KABUPATEN PESIRIS SELATAN
DIBUAT OLEH:
Konsultan Perencana CV. ANDIES ENGINEERING CONS.
DISERVISI OLEH:
Konsultan Perencana Konsultan Perencana Konsultan Perencana
dit. JUSUL M.M. NIP. 1965 0625 200012 1 001
JUDUL GAMBAR
SKALA
NOMOR

Atas Tanah Pagar


Bangunan

Taman

Sumber Air (PDAM)

Perencanaan
Bangunan Baru


- A = Bangunan Manajemen Operasional
- B = Bangunan Rawatan
- C = Rumah Rapat
- D = Parkir
- E = Ipal

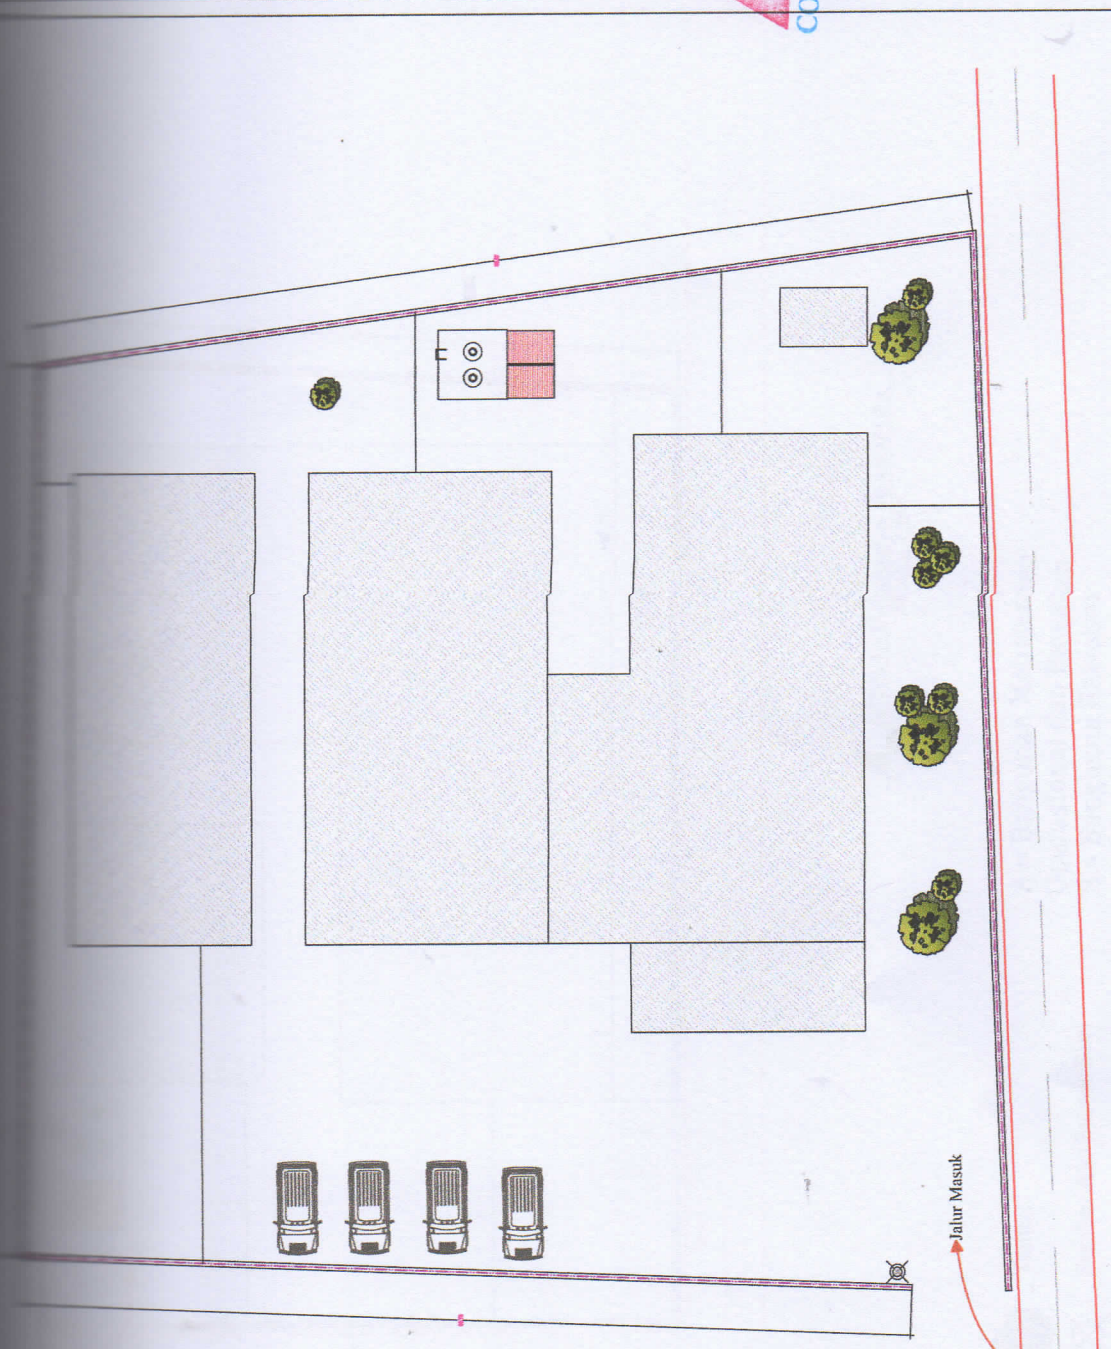

SITEPLAN PUSKESMAS SALIDO
SKALA 1:250

KEGIATAN	KEGIATAN
PENYEDIAAN FASILITAS PELAYANAN KESEHATAN UNTUK UKM DAN UKP KEWENANGAN DAERAH KABUPATEN/KOTA	PENYEDIAAN FASILITAS PELAYANAN KESEHATAN
SUB KEGIATAN	SUB KEGIATAN
PENGADAAN PRASARANA DAN PENDUKUNG FASILITAS PELAYANAN KESEHATAN	PENGADAAN PRASARANA DAN PENDUKUNG FASILITAS PELAYANAN KESEHATAN
PEKERJAAN	PEKERJAAN
PENYEDIAAN INSTALASI AIR BERSIH/AIR BAKU LAINNYA	PENYEDIAAN INSTALASI AIR BERSIH/AIR BAKU LAINNYA
LOKASI	LOKASI
KABUPATEN PESIR SELATAN	KABUPATEN PESIR SELATAN
DIBUAT OLEH:	DIBUAT OLEH:
Konsultan Perencana CV. ANDER ENGINEERING CONS.	Konsultan Perencana CV. ANDER ENGINEERING CONS.
DISETUJUI OLEH:	DISETUJUI OLEH:
Ketua Puskesmas Anggitan KINERAS KESIHATAN Kabupaten Pesir Selatan	Ketua Puskesmas Anggitan KINERAS KESIHATAN Kabupaten Pesir Selatan
dr. ASRIUL MAM NIP. 19706252000121 001	dr. ASRIUL MAM NIP. 19706252000121 001
JUDUL GAMBAR	JUDUL GAMBAR
SKALA	SKALA
NOMOR	NOMOR

DARI JALAN R

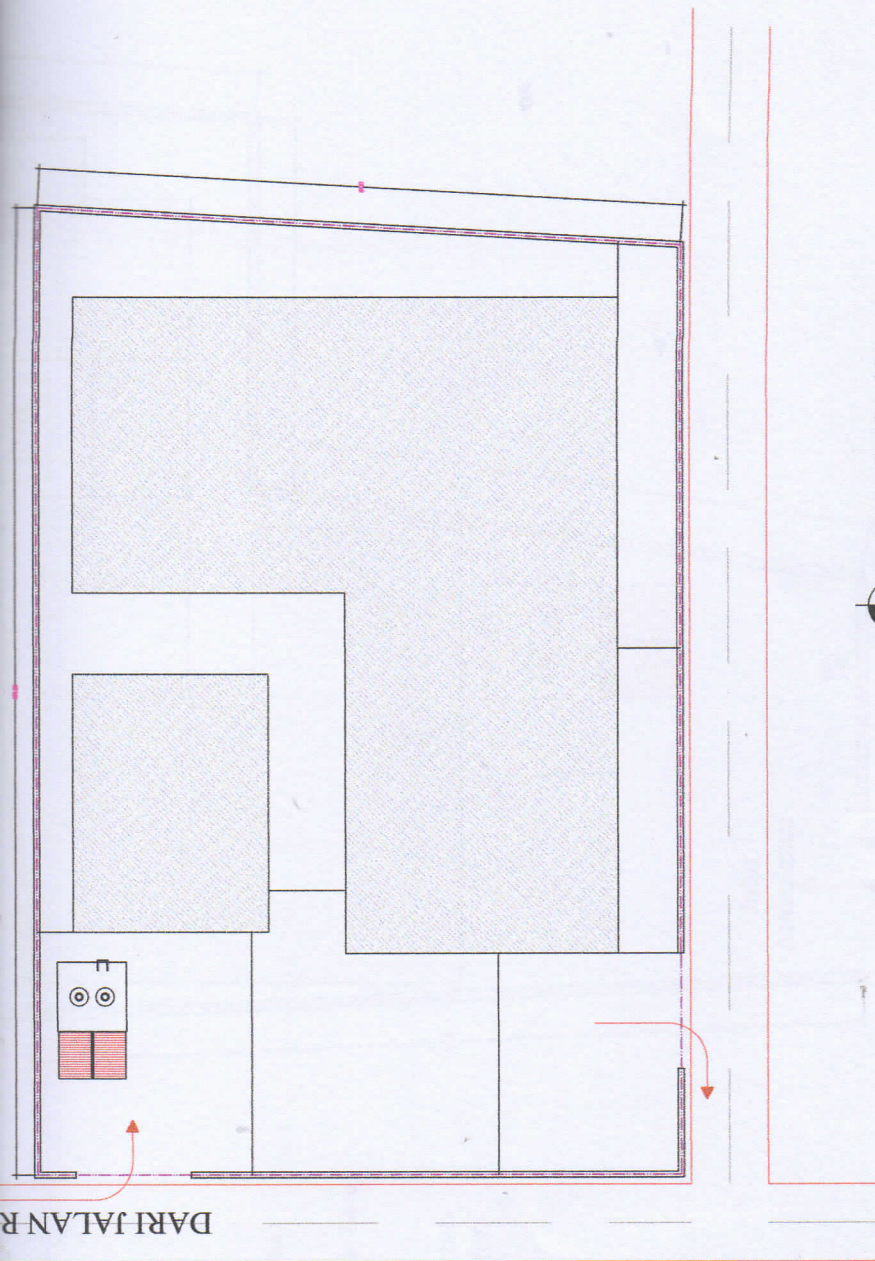

SITEPLAN PUSKESMAS INDERAPURA
SKALA 1:250

LEGENDA :

- Jalan
- Batas Tanah/Pagar
- Bangunan
- Taman
- Sumber Air (Sumur Bor)
- Perencanaan Bangunan Baru

A = Bangunan Manajemen
Operasional dan Rawatan
B = Bangunan Rawatan

KEGIATAN	SKALA	NOMOR
PENYEDIAAN FASILITAS PELAYANAN KESEHATAN UNTUK UKM DAN UKM KEMERANGAN DAERAH KABUPATEN KOTA		
SUB KEGIATAN DAN PENCADANGAN PRASARAN PENDUKUNG FASILITAS PELAYANAN KESEHATAN		
PEKERJAAN AIR BERSIH/AIR BAKU LAIN		
LOKASI		
KABUPATEN PESIR SELATAN		
DIBUAT OLEH:		
CV. ANDRES ENGINEERING		
YUHER ERMIADES		
DISETUJUI OLEH:		
KIRANA PENGANTARA		
KABUPATEN PESIR SELATAN		
JUDUL GAMBAR		
SKALA		
NOMOR		

Daftar Isi

Bangunan

Taman

Sumber Air (Sumur Bor)

Perencanaan Bangunan Baru

A = Bangunan Manajemen
Operasional dan Rawatan
B = Parkir



A = Bangunan Manajemen
Operasional dan Rawatan
B = Parkir

Jalur
Ambulance



SITEPLAN PUSKESMAS LUMPO
SKALA 1:150

KEGIATAN

PENYEDIAAN FASILITAS
PELAYANAN KESEHATAN
UNTUK UKM DAN UKP
KEWENANGAN DAERAH
KABUPATEN KOTA

SUB KEGIATAN

PENGADAAN PRASARANA DAN
PENDUKUNG FASILITAS
PELAYANAN KESEHATAN

PEKERJAAN

PENYEDIAAN INSTALASI AIR
BERSIH/AIR BAKU LAINNYA

LOKASI

KABUPATEN PESIR SELATAN

DIBUAT OLEH:

Konsultan Perencanaan
CV ANDER ENGINEERING CONS.

[Signature]

YUDER FERDINANDS, ST
Desain

DISETUJUI OLEH:

Ketua Pengantar Angkutan
DINAS KESEHATAN
Kabupaten Pesir Selatan

drg. ARUL, M.M.
NIP. 19670620 200012 1 001


JUDUL GAMBAR

SKALA

NOMOR

SITEPLAN PUSKESMAS PASAR BARU
SKALA 1:200

- Perencanaan Bangunan Baru
- Jalan
 - Batas Tanah/Pagar
 - Bangunan Puskesmas
 - Taman

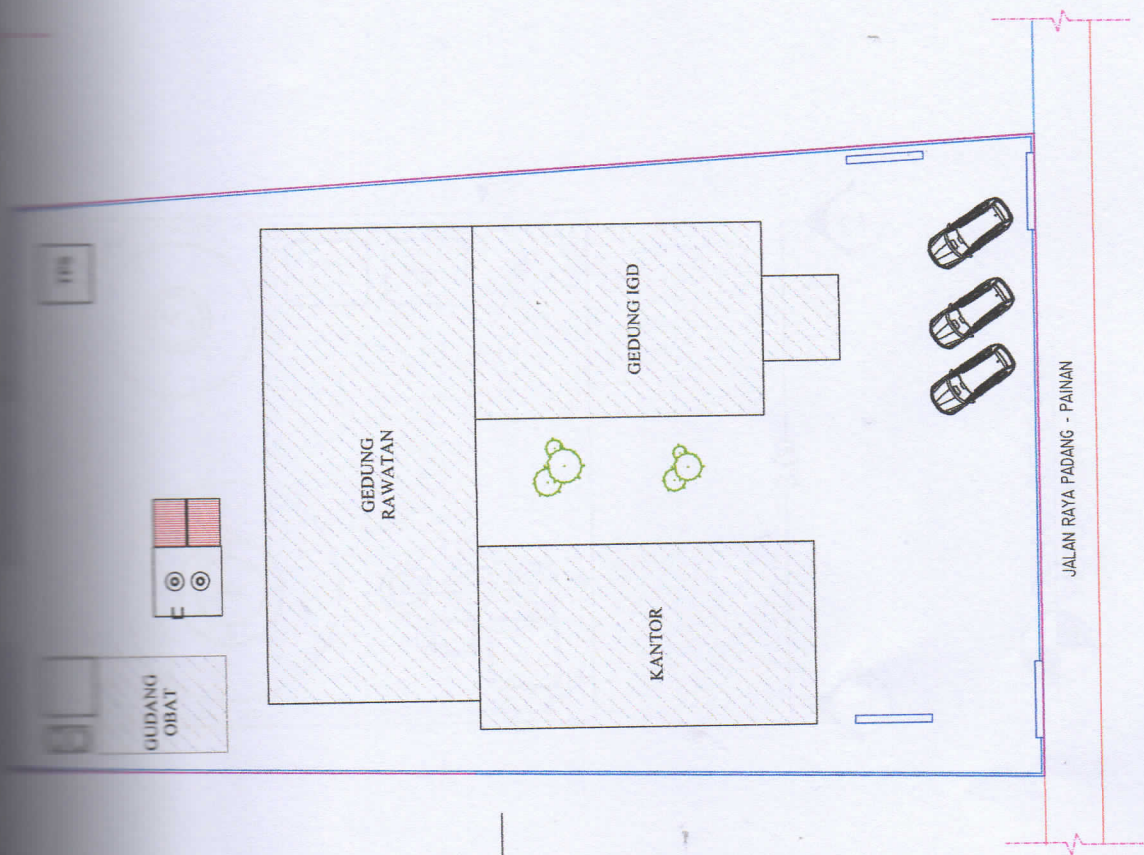

KEGIATAN	PENYEDIAAN FASILITAS PUSKESMAS KESIHATAN UNTUK URM DAN UKP KEMERANGAN DAERAH KABUPATEN/KOTA
SUB KEGIATAN	PENGADAAN PRASARANA DAN PENDUKUNG FASILITAS PELAYANAN KESIHATAN
PEKERJAAN	PENYEDIAAN INSTALASI AIR BERSIH/AIR BAKU LAINNYA
LOKASI	KABUPATEN PESIR SELATAN
DIBUAT OLEH:	Konsultan Perencanaan CV. ANDAS ENGINEERING CONS.
Disetujui Oleh:	Konsep Pengantar Anggaran DINAS KESIHATAN Kabupaten Pesir Selatan
JUDUL GAMBAR	dit. ARUL, M.M. NIP. 19670826 200012 1 001
SKALA	NOMOR