



**DINAS PENDIDIKAN DAN KEBUDAYAAN
KABUPATEN PESIR SELATAN**

Jl. H. Agus Salim Telp. (0756) 21602 Fax. (0756) 21502

AS-BUILD DRAWING

PEMBANGUNAN PAGAR SEKOLAH SD

PEMBANGUNAN PAGAR SD NO. 46 GURUN PANJANG

KECAMATAN BAYANG

T.A 2019

NO. KONTRAK	420/29/SPK-APBD/DPK-SARANA.SD/VI/2019
TANGGAL	24 Juni 2019

Kontraktor Pelaksana

CV. BUNGO TAMBANG

Pengawas

DINAS PEKERJAAN UMUM DAN PENATAAN RUANG

KABUPATEN PESIR SELATAN

PAINAN 2019




DINAS PENDIDIKAN DAN KEBUDAYAAN

Jl. H. Agus Salim Telp. (0756) 21602 Fax. (0756) 21502

Kontraktor : CV. BUNGO TAMBANG

Pengawas : DINAS PENDIDIKAN DAN KEBUDAYAAN

AS-BUILD DRAWING

NO. KONTRAK : 420/20/SPK-APBD/DPK-SARANA/SDM/2019


TANGGAL : 24 Juni 2019

PEKERJAAN : Pembangunan Pagar SD No. 46 Gurun Panjang

No. Lembar :

Jlh. Lembar :

LOKASI : KECAMATAN BAYANG

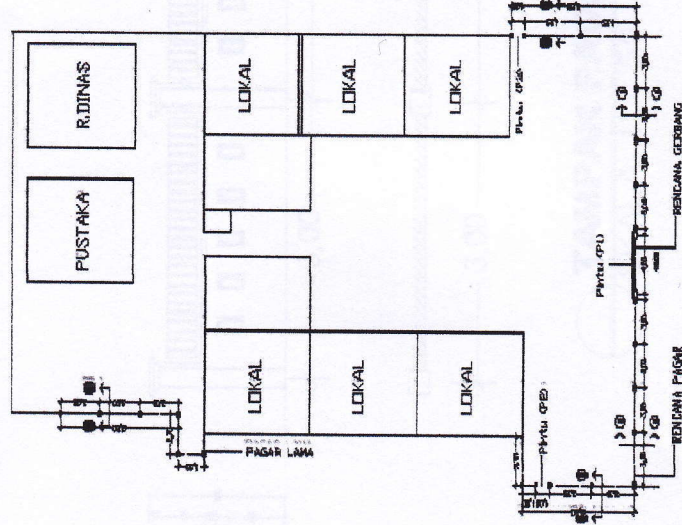

DENAH RENCANA
SKALA 1 : 500

DISetujui / Disahkan :

PPTK

Nofrizal

NOFRIZAL, ST

NIP. 19811127 201101 1 010

Diketahui Oleh :

PENGAWAS LAPANGAN

K

DANIEL ARCLO, ST

NIP. 19870114 201903 1 001

Disusun :

KONTRAKTOR PELAKSANA
CV. BUNGO TAMBANG

Elman

ELMAN JUNAIDI

Direktur



PEMERINTAH DAERAH KABUPATEN PESIIR SELATAN

DINAS PENDIDIKAN DAN KEBUDAYAAN

Jl. H. Agus Salim Telp. (0756) 21602 Faks. (0756) 21502

Kontraktor : CV. BUNGO TAMBANG

Pengawas : DINAS PENDIDIKAN DAN KEBUDAYAAN

NO. KONTRAK

: 420/20/DPK-APBD/DPK-SARANA-ED/VI/2019

TANGGAL

: 24 Juni 2019

PEKERJAAN

: Pembangunan Pagar SD No. 46 Gurun Panjang



AS-BUILD DRAWING

LOKASI :


KECAMATAN BAYANG

No. Lembar

Jlh. Lembar

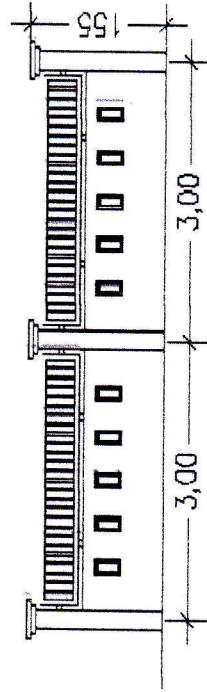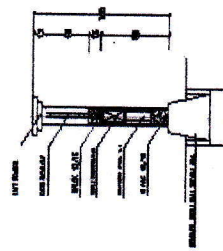

POTONGAN - I

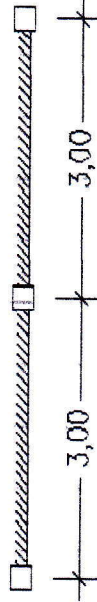

TAMPAK PAGAR TYPE 1

SKALA 1 : 50

DISETUJUI / DISYAHKAN :

PPTK

Nofrizal

NOFRIZAL, ST

NIP. 1981127 201101 1 010

DIKETAHUI OLEH :

PENGAWAS LAPANGAN

Daniel

DANIEL ARCLO, ST

NIP. 19870114 201903 1 001

DISUSUN :

KONTRAKTOR PELAKSANA
CV. BUNGO TAMBANG

Elman

ELMAN JUNAIDI

Direktur


DINAS PENDIDIKAN DAN KEBUDAYAAN

Jl. H. Agus Salim Telp. (0756) 21602 Fax. (0756) 21502

NO. KONTRAK : 420/20/SPK-APBD/DPR-SARANA SD/VI/2019

TANGGAL : 24 Juni 2019

PEKERJAAN : Pembangunan Pagar SD No. 46 Gurun Panjang

Kontraktor : CV.BUNGO TAMBANG


Pengawas : DINAS PENDIDIKAN DAN KEBUDAYAAN

Nb. Lembar :



Jlth. Lembar :

LOKASI : KECAMATAN BAYANG

AS-BUILD DRAWING

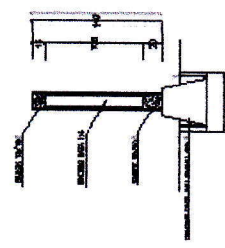

POTONGAN II - II

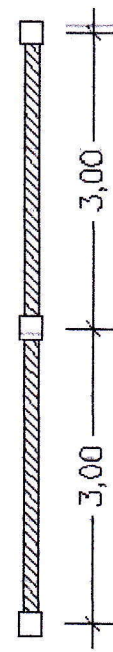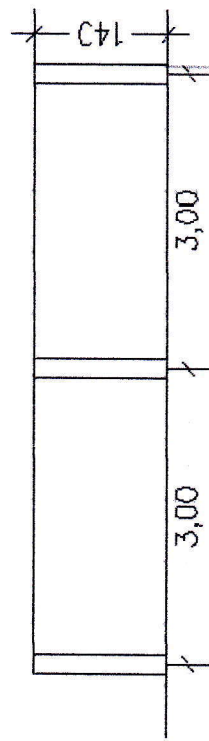

TAMPAK PAGAR TYPE 2

SKALA 1 : 50

DISETUJUI / DISYAHKAN :

PPTK

Novyke

NOFRIZAL SI

NIP. 19811127 201101 1 010

DIKETAHUI OLEH :

PENGAWAS LAPANGAN

[Signature]

DANIEL ARCLO, ST

NIP. 19870114 201503 1 001

DISUSUN :

KONTRAKTOR PELAKSANA

CV. BUNGO TAMBANG

[Signature]

ELMAN JUNAIDI

Direktur



PEMERINTAH DAERAH KABUPATEN PESISIR SELATAN

DINAS PEKERJAAN UMUM DAN PENATAAN RUANG

Jl. H. Agus Salim Telp. (0756) 21602 Fax. (0756) 21502

Kontraktor : CV.BUNGO TAMBANG

Pengawas : DINAS PEKERJAAN UMUM DAN PENATAAN RUANG

AS-BUILD DRAWING

NO. KONTRAK

: 420/29/SPK-APBD/DPK-SARANA.SD/VI/2019

TANGGAL

: 24 Juni 2019

PEKERJAAN

: Pembangunan Pagar SD No. 46 Gurun Panjang

No. Lembar



:

Jlh. Lembar

:

LOKASI :

KECAMATAN BAYANG

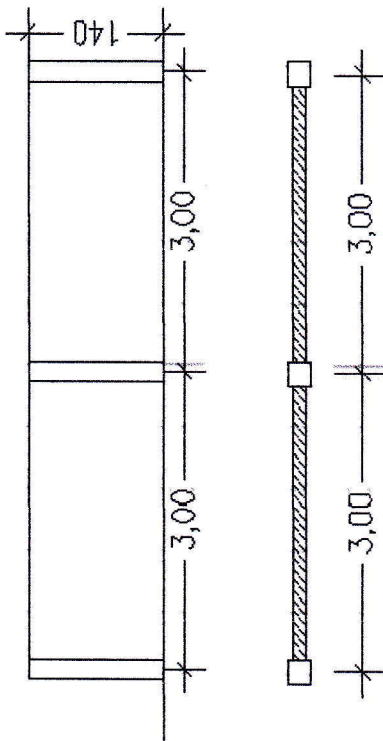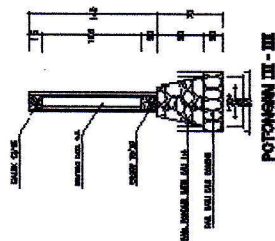

TAMPAK PAGAR TYPE 3

SKALA 1 : 50

DISETUJUI / DISYAHKAN :

PPTK

Nofrizal

NOFRIZAL, ST

NIP. 19811127 201101 1 010

DIREKTAHUI OLEH :

PENGAWAS LAPANGAN :

Daniel

DANIEL ARCLO, ST

NIP. 19870114 201903 1 001

DISUSUN :


KONTRAKTOR PELAKSANA

CV. BUNGO TAMBANG

Elman

ELMAN JUNAIDI

Direktur

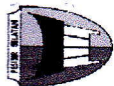

PEMERINTAH DAERAH KABUPATEN PESIHR SELATAN

DINAS PENDIDIKAN DAN KEBUDAYAAN

Jl. H. Agus Salim Telp. (0756) 21602 Fax. (0756) 21502

Kontraktor : CV.BUNGO TAMBANG

Pengawas : DINAS PENDIDIKAN DAN KEBUDAYAAN

AS-BUILD DRAWING

NO. KONTRAK

: 420/29/SPK-APBD/DPK-SARANA.SD/VI/2019

TANGGAL

: 24 Juni 2019

PEKERJAAN

: Pembangunan Pagar SD No. 46 Gurun Panjang

No. Lembar

:

Jlth. Lembar

:

LOKASI : KECAMATAN BAYANG

DETAIL PENULANGAN BLOK

TIPE BLOK	SKALA BLOK	BLOK 15x15





DISETUJUI / DISYAHKAN :

PPTK

Nofrizal

NOFRIZAL ST

NIP. 19811127 201101 1 010

DIKETAHUI OLEH :

PENGAWAS LAPANGAN

Daniel Arclo

DANIEL ARCLLO ST

NIP. 19870114 201903 1 001

DISUSUN :


KONTRAKTOR PELAKSANA

CV.BUNGO TAMBANG

Elman Junaidi

ELMAN JUNAIDI

Direktur

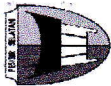

PEMERINTAH DAERAH KABUPATEN PESITIR SELATAN

DINAS PENDIDIKAN DAN KEBUDAYAAN

Jl. H. Agus Salim Telp. (0756) 21602 Fax. (0756) 21502

Kontraktor : CV.BUNGO TAMBANG

Pengawas : DINAS PENDIDIKAN DAN KEBUDAYAAN

AS-BUILD DRAWING

NO. KONTRAK

: 420/29/SPK-APBD/DPK-SARANA.SD/VI/2019

TANGGAL

: 24 Juni 2019

PEKERJAAN

: Pembangunan Pagar SD No. 46 Gurun Panjang

No. Lembar




:

Jlh. Lembar

:

LOKASI :

KECAMATAN BAYANG

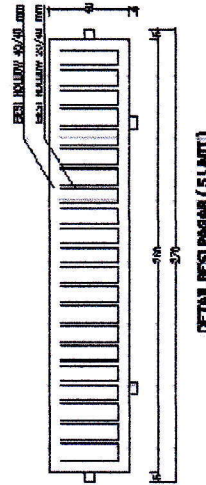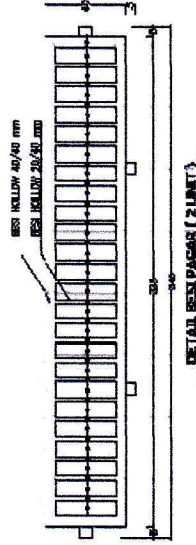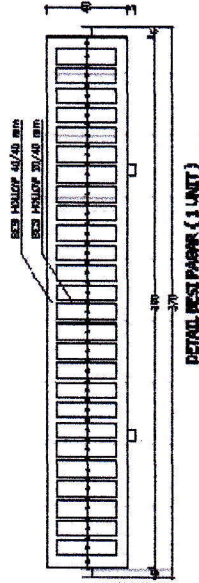

DISETUIJ / DISYAHKAN :

PPTK

Novi

NOFRIZAL, ST

NIP. 19811127 201101 1 010

DIKETAHUI OLEH :

PENGAWAS LAPANGAN

R

DANIEL ARCO, ST

NIP. 19870114 201903 1 001



DISUSUN :


KONTRAKTOR PELAKSANA
CV.BUNGO TAMBANG

Jan

ELMAN JUNAIDI

Direktur

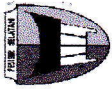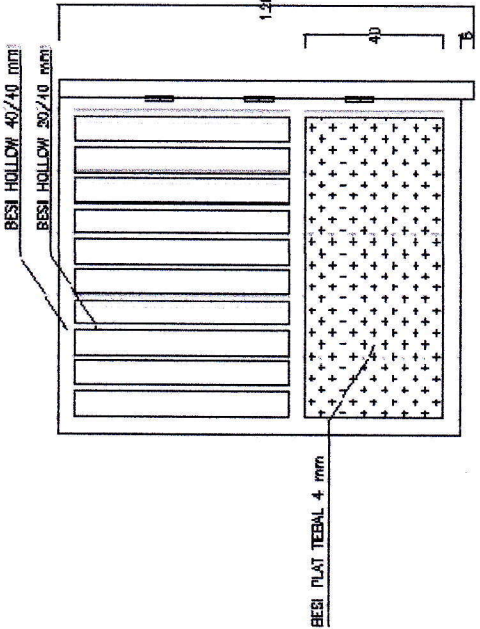 PEMERINTAH DAERAH KABUPATEN PESISIR SELATAN DINAS PENDIDIKAN DAN KEBUDAYAAN Jl. H. Agus Salim Telp. (0756) 21602 Fax. (0756) 21502	AS-BUILD DRAWING	NO. KONTRAK : 420/29/SPK-APBD/DPK-SARANA.SD/VI/2019 TANGGAL : 24 Juni 2019 PEKERJAAN : Pembangunan Pagar SD No. 46 Gurun Panjang
Kontraktor : CV.BUNGO TAMBANG Pengawas : DINAS PENDIDIKAN DAN KEBUDAYAAN		LOKASI : KECAMATAN BAYANG
 DETAIL PINTU PAGAR P2 (2 UNIT)		
DISETUJUI / DISYAHKAN : PPTK <i>Nofrizal</i> NOFRIZAL, ST NIP. 19811127 201101 1 010	DIKETAHUI OLEH : PENGAWAS LAPANGAN <i>Daniel Arclo</i> DANIEL ARCLO, ST NIP. 19870114 201903 1 001	DISUSUN : KONTRAKTOR PELAKSANA CV.BUNGO TAMBANG <i>Elman Junaidi</i> ELMAN JUNAIDI Direktur

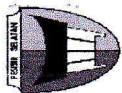

PEMERINTAH DAERAH KABUPATEN PESISIR SELATAN

DINAS PENDIDIKAN DAN KEBUDAYAAN

Jl. H. Agus Salim Telp. (0756) 21602 Fax. (0756) 21502

Kontraktor : CV.BUNGO TAMBANG

Pengawas : DINAS PENDIDIKAN DAN KEBUDAYAAN

NO. KONTRAK

TANGGAL

PEKERJAAN

: 420/29/SPK-APBD/DPK-SARANA.SD/VI/2019

: 24 Juni 2019

: Pembangunan Pagar SD No. 46 Gurun Panjang


AS-BUILD DRAWING

LOKASI :

KECAMATAN BAYANG

No. Lembar

Jlh. Lembar

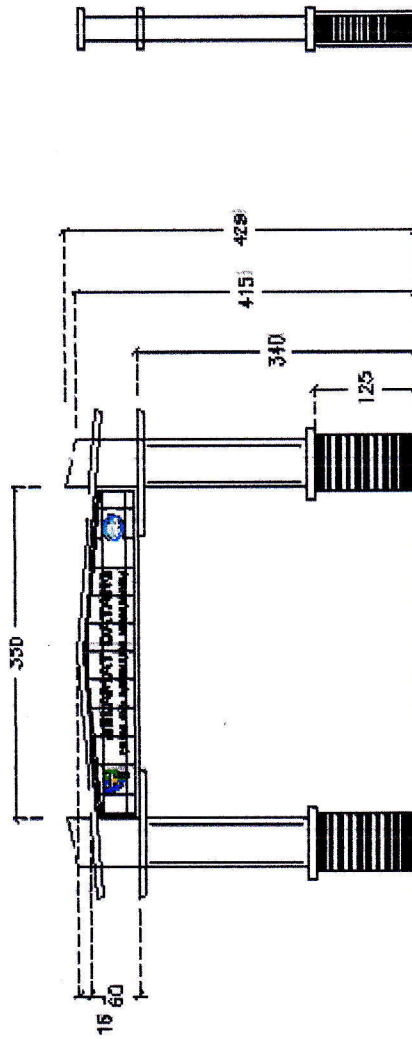

TAMPAK DEPAN
SKALA 1:100

TAMPAK Samping
SKALA 1:100

DISETUIJI / DISYAHKAN :

PPTK

Nofrizal

NOFRIZAL, ST

NIP. 19811127 201101 1 010

DIKETAHUI OLEH :

PENGAWAS LAPANGAN

X

DANIEL ARCLO, ST

NIP. 19870114 201903 1 001

DISUSUN :


KONTRAKTOR PELAKSANA

CV.BUNGO TAMBANG

Jamy

ELMAN JUNAIDI

Direktur

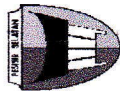

PEMERINTAH DAERAH KABUPATEN PESISIR SELATAN

DINAS PENDIDIKAN DAN KEBUDAYAAN

Jl. H. Agus Salim Telp. (0756) 21602 Fax. (0756) 21502

Kontraktor : CV. BUNGO TAMBANG

Pengawas : DINAS PENDIDIKAN DAN KEBUDAYAAN

AS-BUILD DRAWING

NO. KONTRAK : 420/29/SPK-APBD/DPK-SARANA.SD/VI/2019


TANGGAL : 24 Juni 2019

PEKERJAAN : Pembangunan Pagar SD No. 46 Gurun Panjang

No. Lembar :

Jlh. Lembar :

LOKASI : KECAMATAN BAYANG

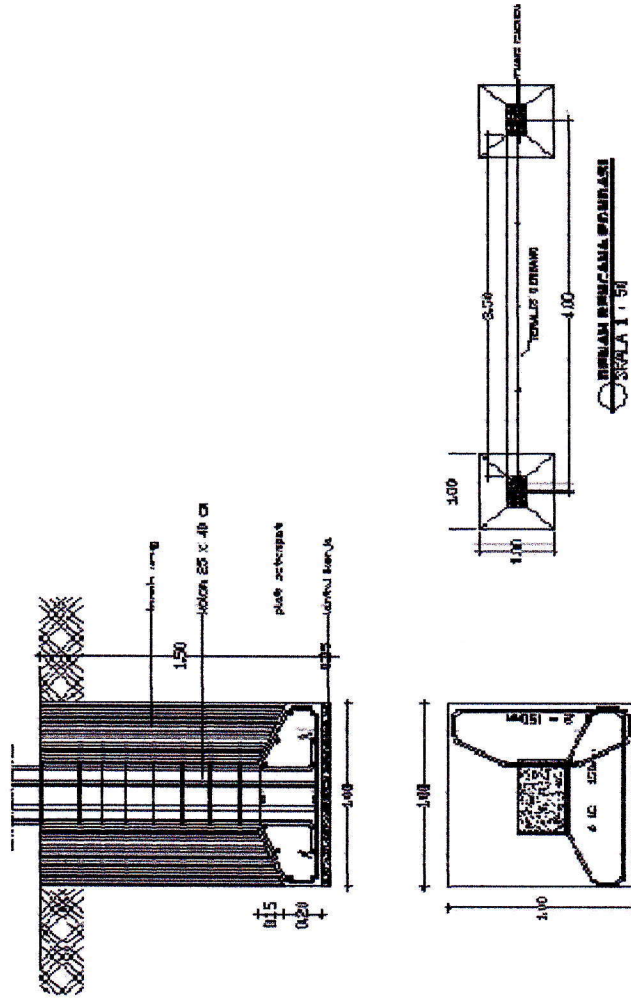

SKALA 1:50

DISETUJUI / DISYAHKAN :

PPTK

Nofrizal

NOFRIZAL, ST

NIP. 19811127 201101 1 010

DIPERIKSA :
PENGAWAS LAPANGAN

X

DANIEL ARCLO, ST

NIP. 19870114 201903 1 001

DISUSUN :
KONTRAKTOR PELAKSANA
CV. BUNGO TAMBANG

Elman

ELMAN JUNAIDI

Direktur